



Autorità di Sistema Portuale
del Mare Adriatico Centrale

Porti di Pesaro, Falconara Marittima, Ancona, S. Benedetto, Pescara, Ortona

Ancona, li, 14/10/2019

**SERVIZIO DI PULIZIA DI EDIFICI E MANUFATTI DI
PUBBLICO SERVIZIO NELL'AREA PORTUALE DI
ANCONA**



I FUNZIONARI REDATTORI

(Geom. Marco Brugiapaglia)

(Dott. Matteo Cerioni)

IL RESPONSABILE DEL PROCEDIMENTO

(Avv. Matteo Paroli)


EDIFICIO 1
WC PORTO ANTICO
(pianta scala 1:100)



Autorità di Sistema Portuale
del Mare Adriatico Centrale

Porti di Pesaro, Falconara Marittima, Ancona, S. Benedetto, Pescara, Ortona

PIANO TERRA (mq 12,00)

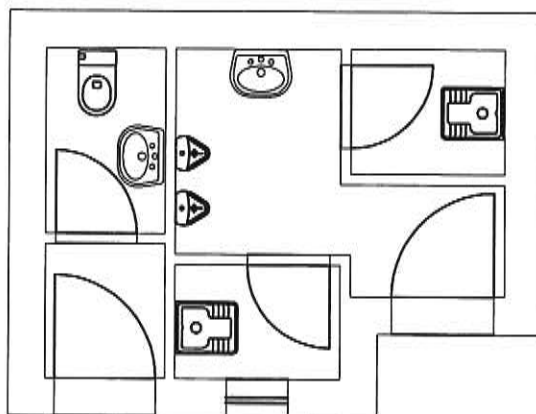


EDIFICIO 2
WC MOLO WOJTYLA
(pianta scala 1:100)




Autorità di Sistema Portuale
del Mare Adriatico Centrale

Porti di Pesaro, Falconara Marittima, Ancona, S. Benedetto, Pescara, Ortona


PIANO TERRA (mq 53,00)

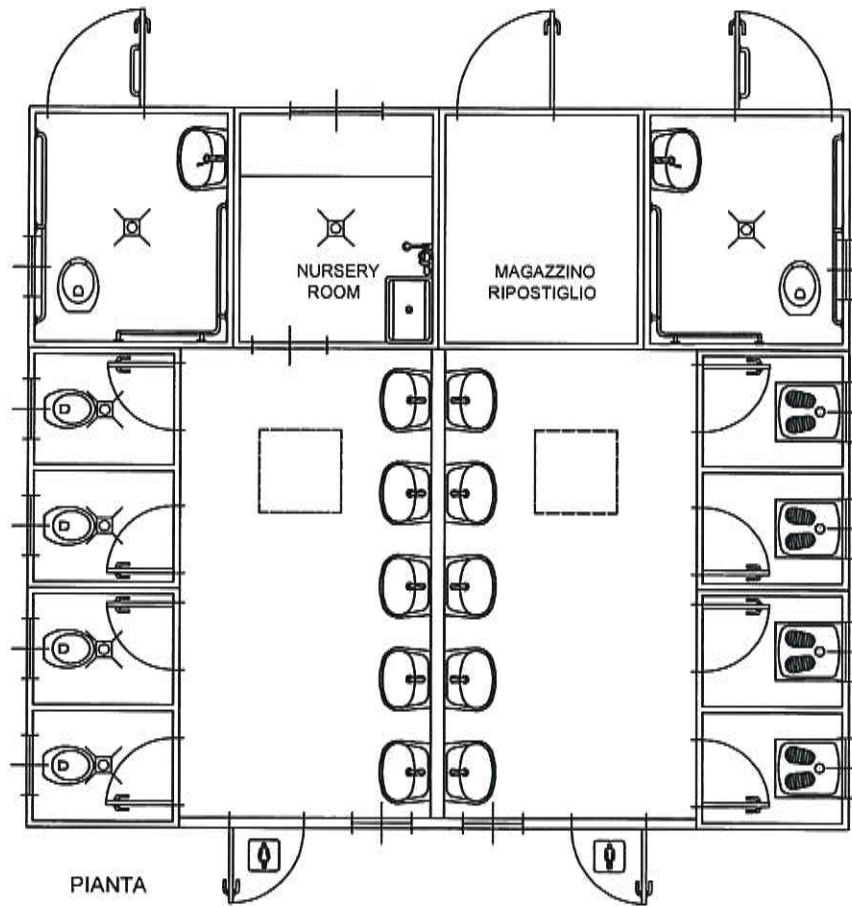


PIANO RIALZATO (mq 160,00)

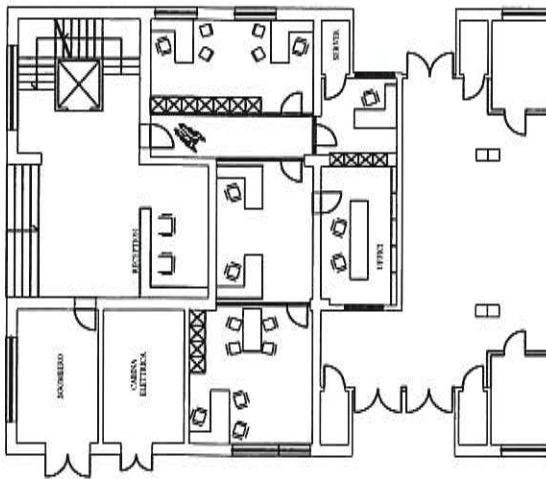


PIANO PRIMO (mq 690,00)

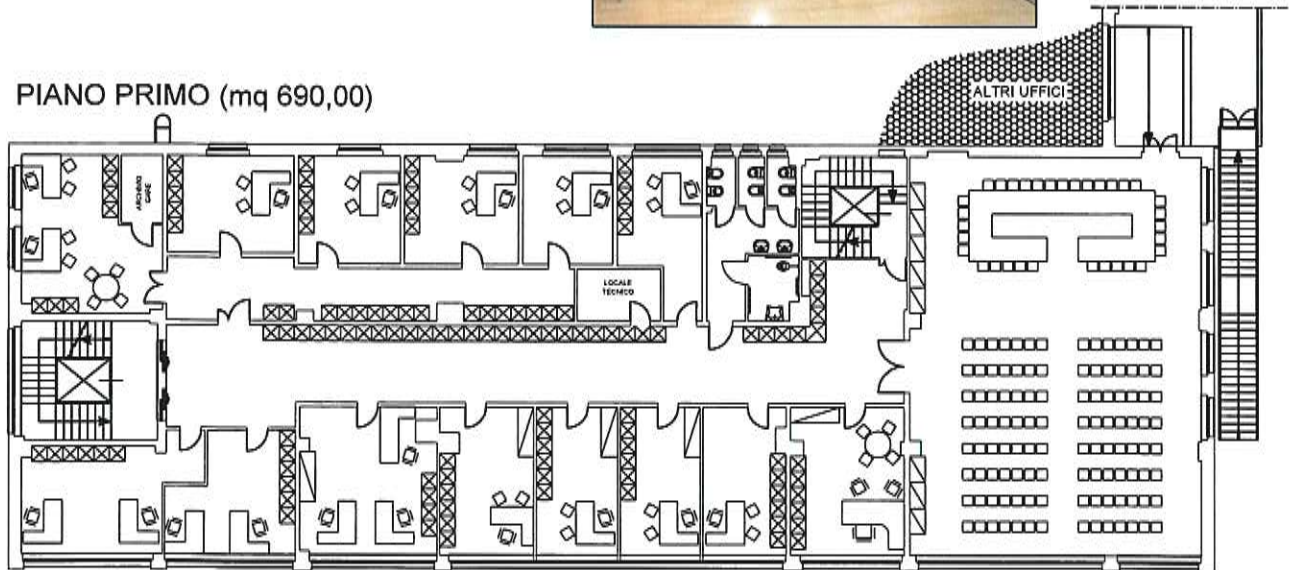

PIANO SECONDO (mq 690,00)

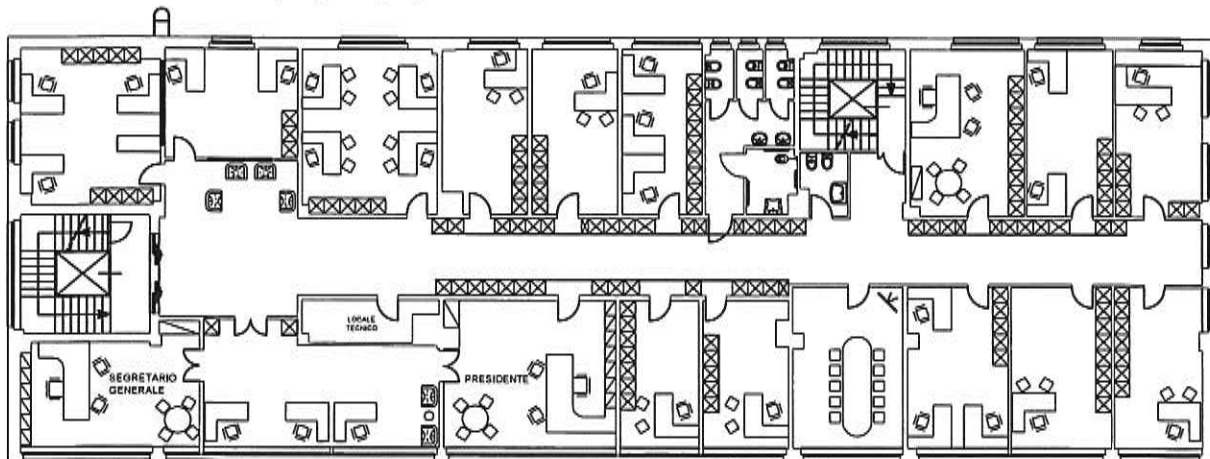


Porto di Venezia, Valigiana Marittima, Area n. 5, Banchetta, Sezione Ovest

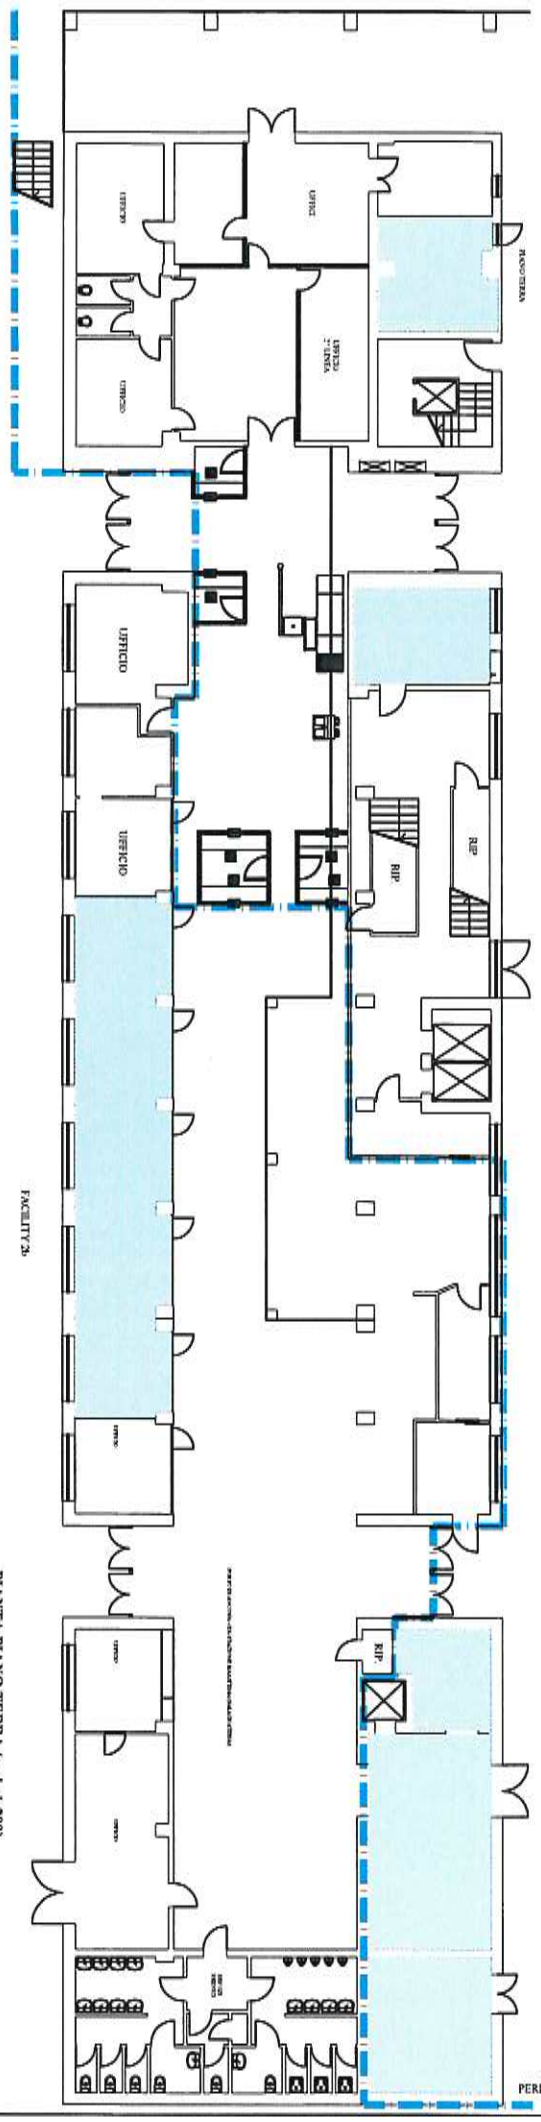

PIANO TERRA (mq 920,00)

PIANO AMMEZZATO (mq 120,00)

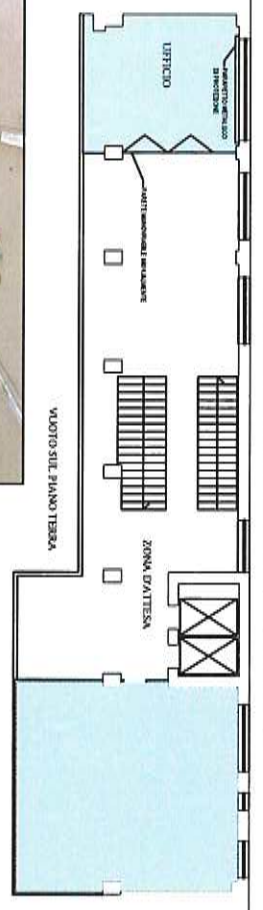


FACILITY 2b




PIANTA PIANO TERRA (scala 1:200)

SPAZI ESCLUSI DAL SERVIZIO DI PULIZIE

PIANO RIALZATO (mq 605,00)

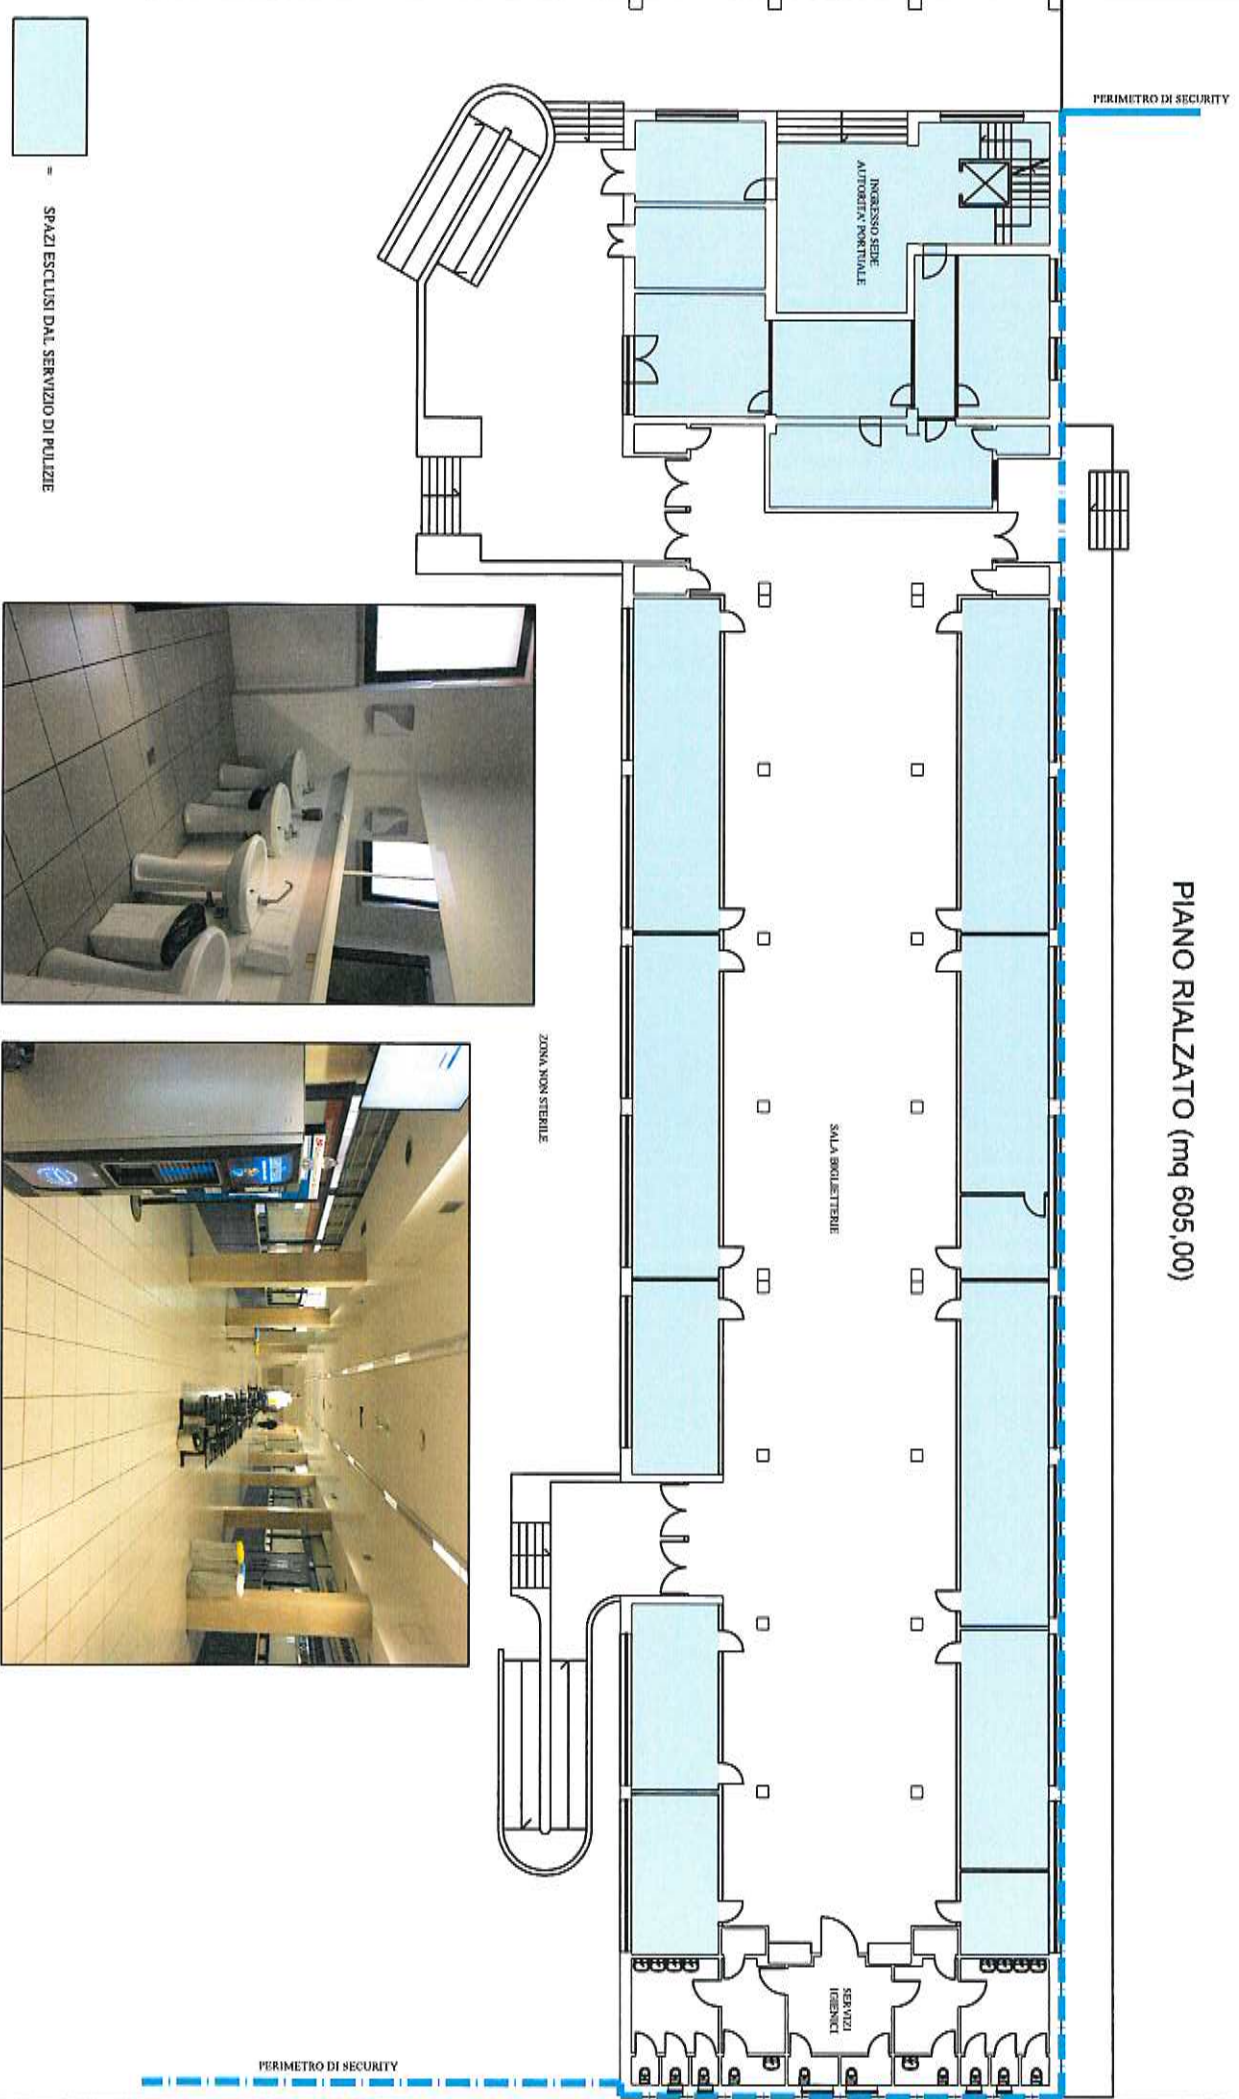

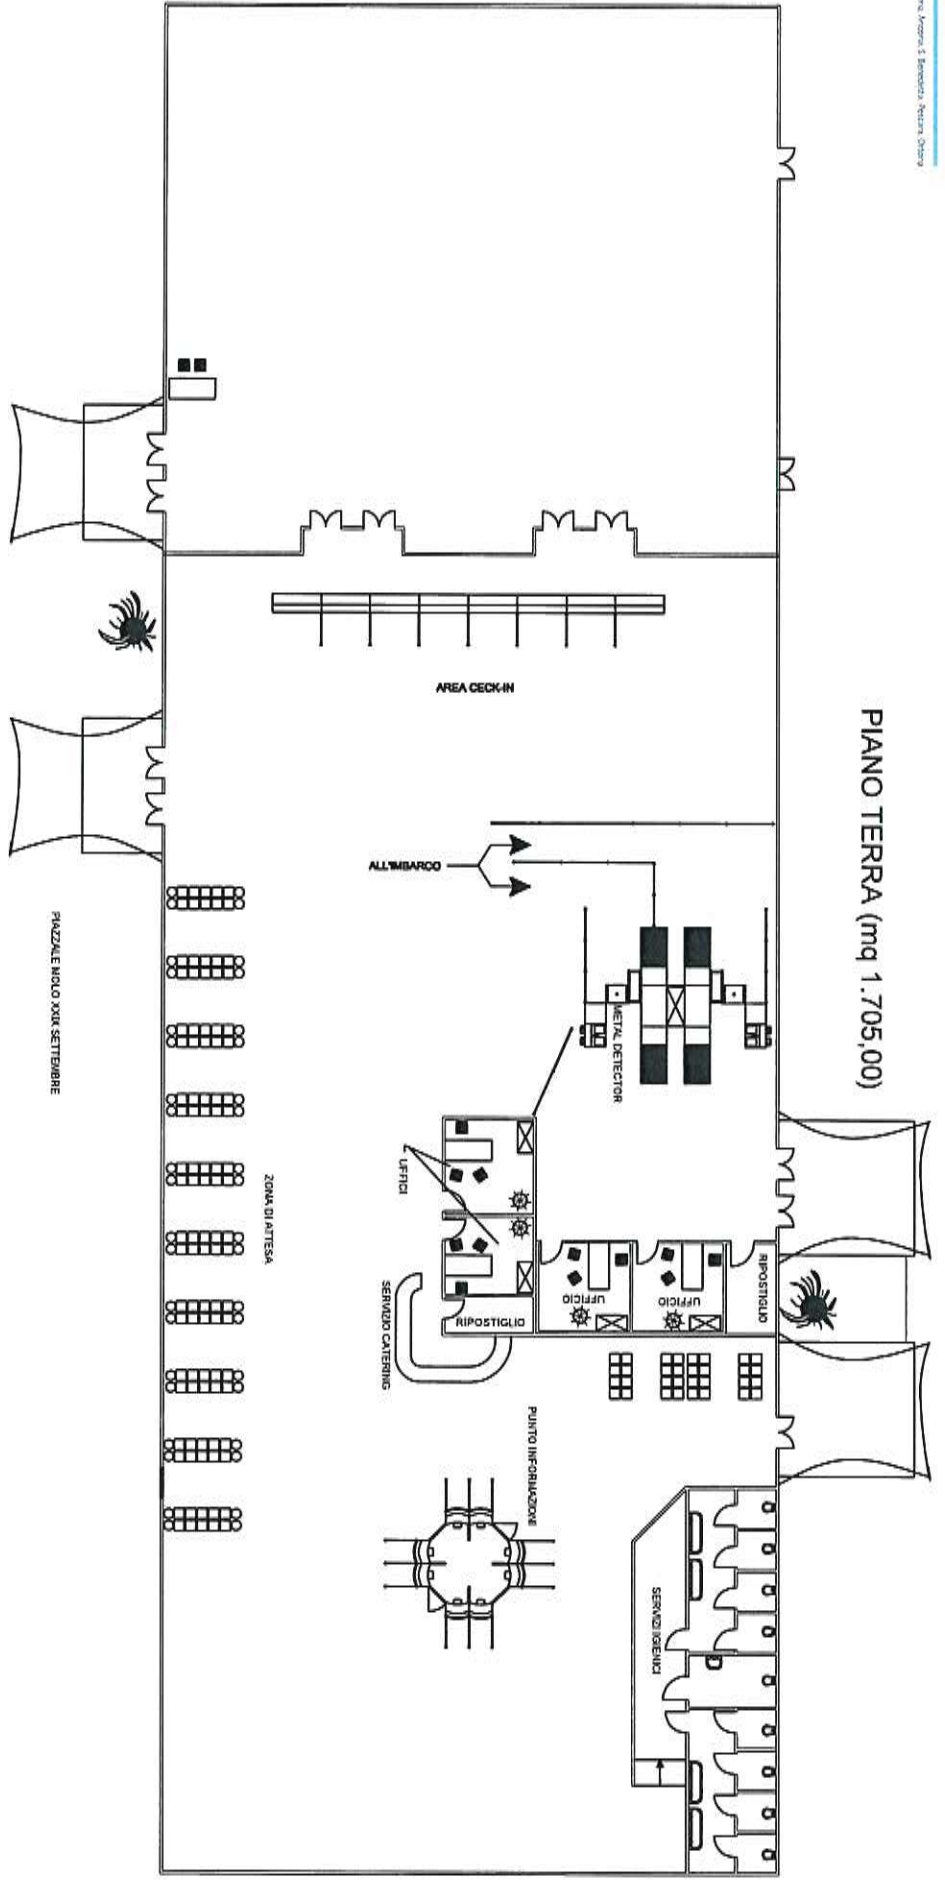



EDIFICIO 7
WC MOLO XXIX SETTEMBRE
(pianta scala 1:100)



Autorità di Sistema Portuale
del Mare Adriatico Centrale

Porti di Pesaro, Falconara Marittima, Ancona, S. Benedetto, Pescara, Ortona

PIANO TERRA (mq 53,00)

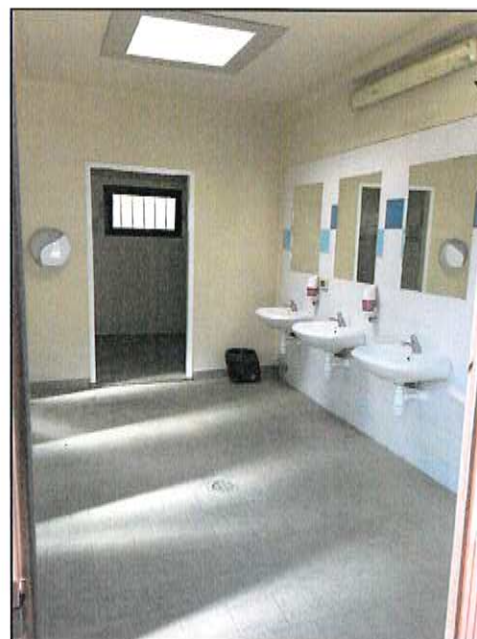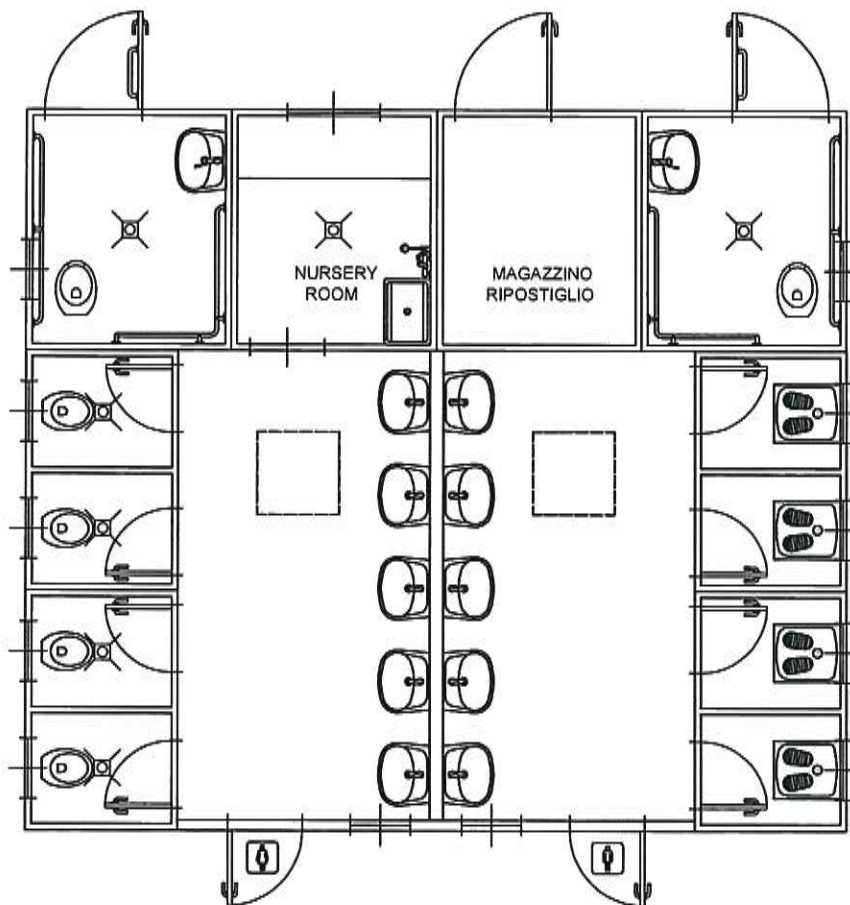


EDIFICIO 8
WC VIA DA CHIO
(pianta scala 1:100)



Autorità di Sistema Portuale
del Mare Adriatico Centrale

Porti di Pesaro, Falconara Marittima, Ancona, S. Benedetto, Pescara, Ortona

PIANO TERRA (mq 10,00)

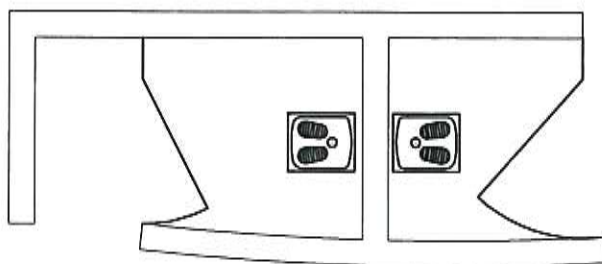



EDIFICIO 9
WC SCALO MORINI
(pianta scala 1:100)



Autorità di Sistema Portuale
del Mare Adriatico Centrale

Porti di Pesaro, Falconara Marittima, Ancona, S. Benedetto, Pescara, Ortona

PIANO TERRA (mq 6,00)

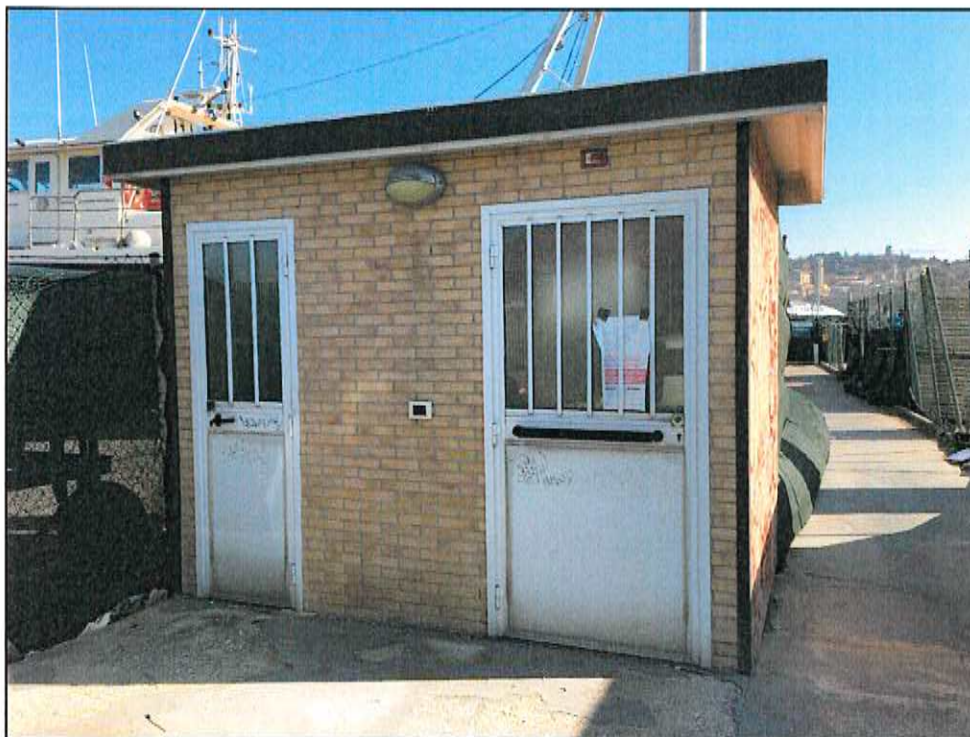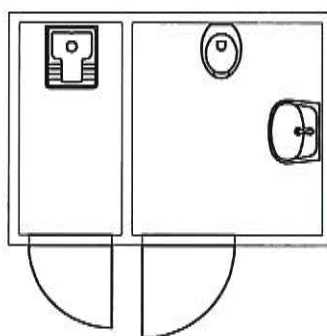




EDIFICIO 10
WC BIGLIETTERIA MARITTIMA
(pianta scala 1:100)



Autorità di Sistema Portuale
del Mare Adriatico Centrale


Porti di Pesaro, Falconara Marittima, Ancona, S. Benedetto, Pescara, Ortona

PIANO TERRA (mq 28,00)

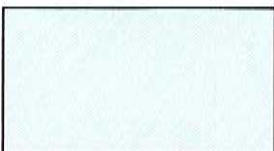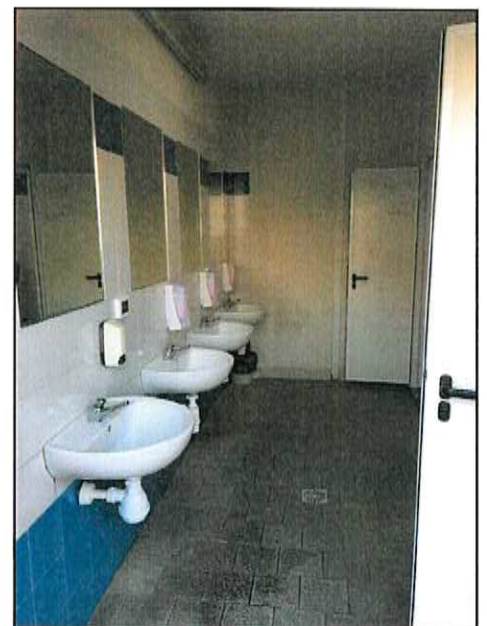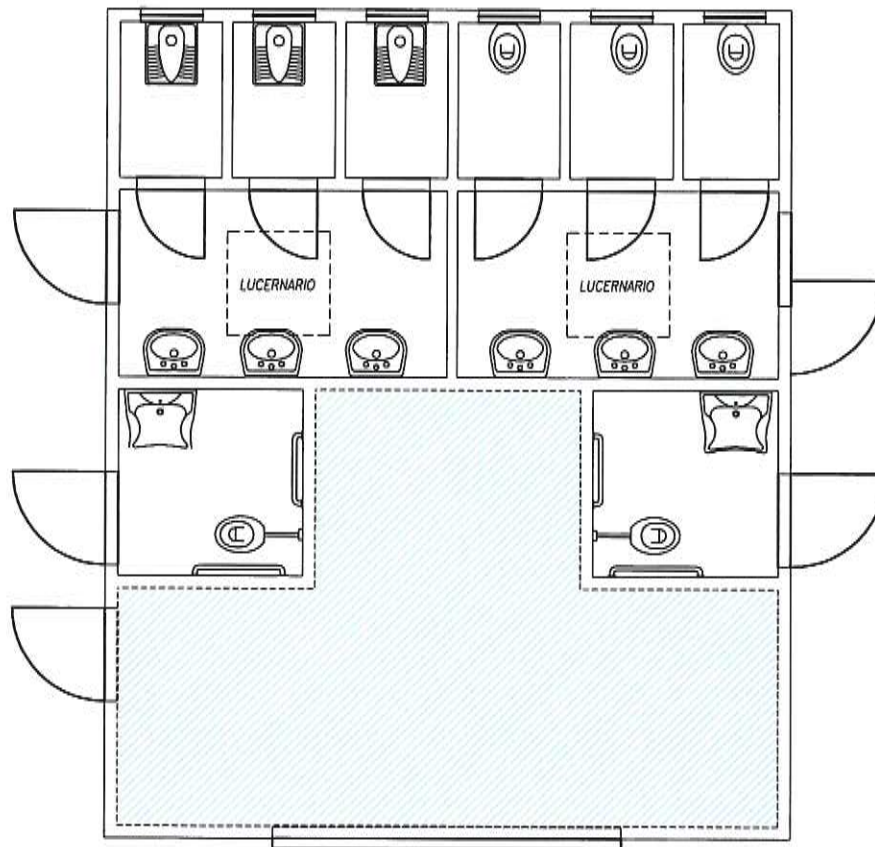


= SPAZI ESCLUSI DAL SERVIZIO DI PULIZIE

PIANO TERRA (mq 765,00)

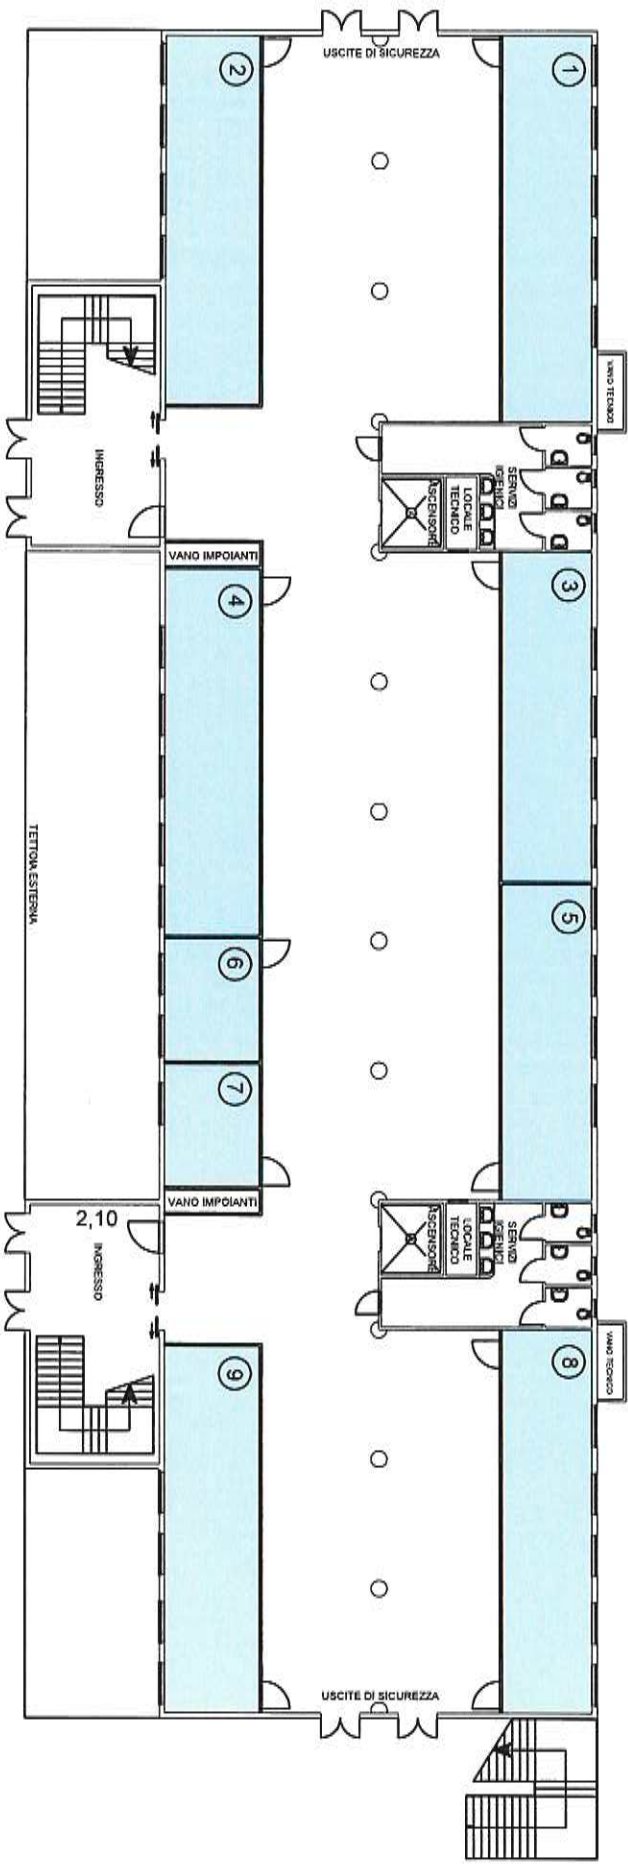

PIANO AMMEZZATO (mq 625,00)

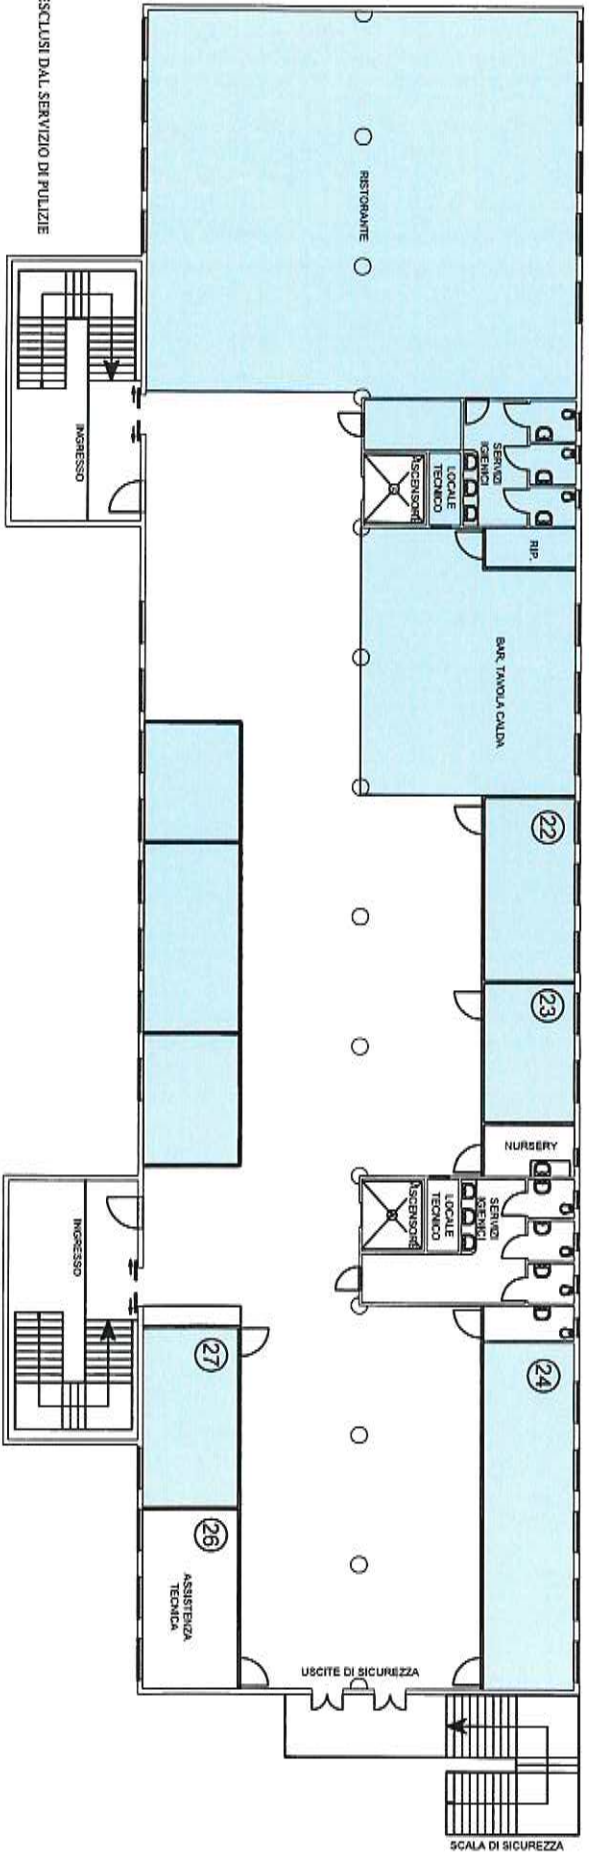


EDIFICIO 12
WC VIA EINAUDI
(pianta scala 1:100)



Autorità di Sistema Portuale
del Mare Adriatico Centrale

Porti di Pesaro, Falconara Marittima, Ancona, S. Benedetto, Pescara, Ortona

PIANO TERRA (mq 8,00)

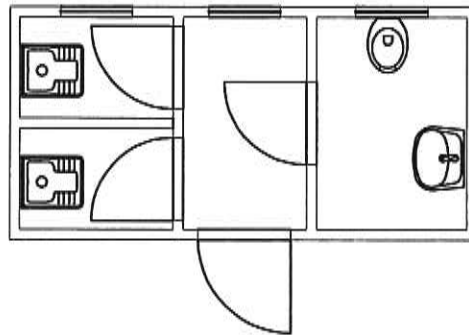


EDIFICIO 13
PRESIDIO DI SECURITY C/O VARCO DARSENA MARCHE
(pianta scala 1:100)



Autorità di Sistema Portuale
del Mare Adriatico Centrale

Porti di Pesaro, Falconara Marittima, Ancona, S. Benedetto, Pescara, Ortona


PIANO TERRA (mq 26,00)

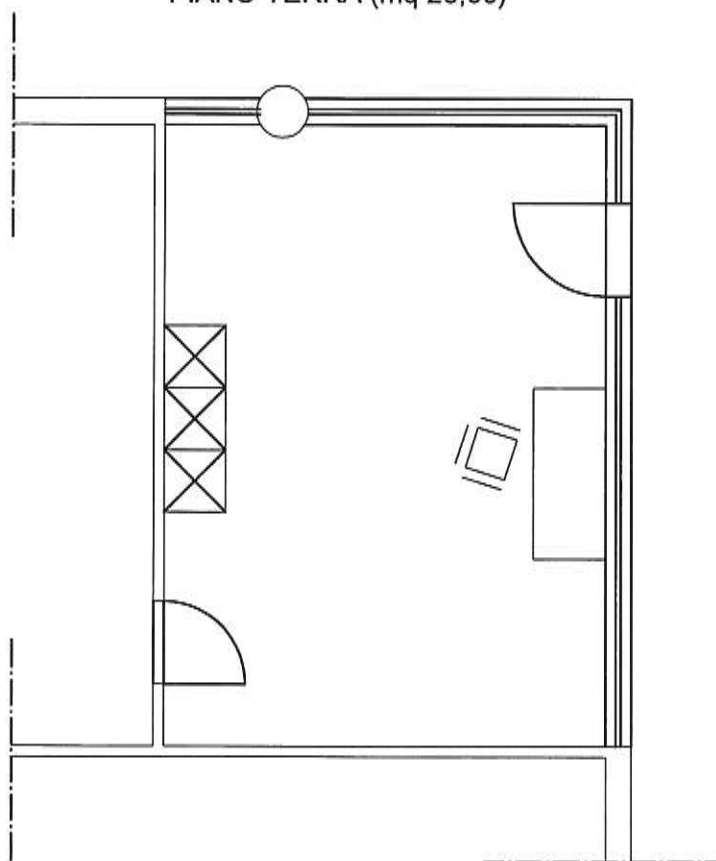

EDIFICIO 14
WC DARSENA MARCHE
(pianta scala 1:100)




PIANO TERRA (mq 3,00)

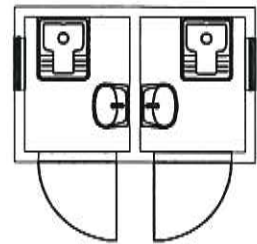

EDIFICIO 15
WC BANCHINA 26
(pianta scala 1:100)



PIANO TERRA (mq 3,00)

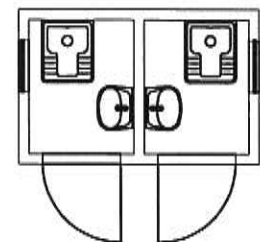



EDIFICIO 16
WC BANCHINA N. 14
(pianta scala 1:100)



Autorità di Sistema Portuale
del Mare Adriatico Centrale

Porti di Pesaro, Falconara Marittima, Ancona, S. Benedetto, Pescara, Ortona

PIANO TERRA (mq 6,00)

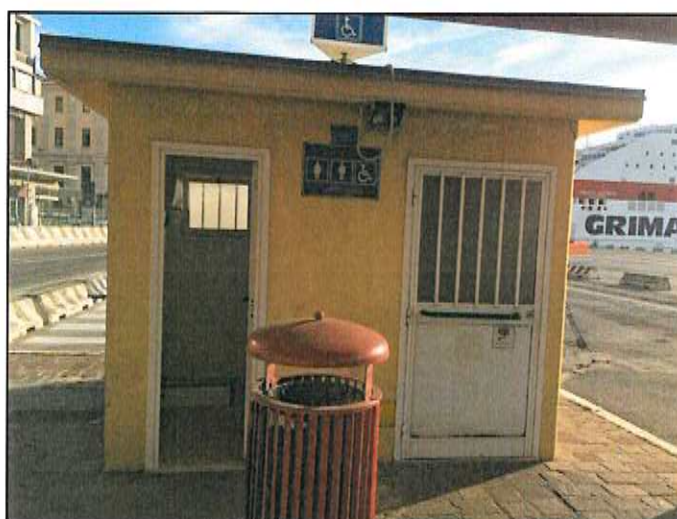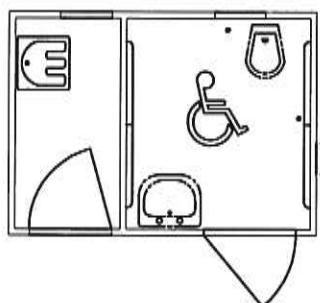

EDIFICIO 17
VARCO DI SECURITY V1
(piante scala 1:100)




Autorità di Sistema Portuale
del Mare Adriatico Centrale


Porti di Pesaro, Falconara Marittima, Ancona, S. Benedetto, Pescara, Ortona




PIANO TERRA (mq 10,00)

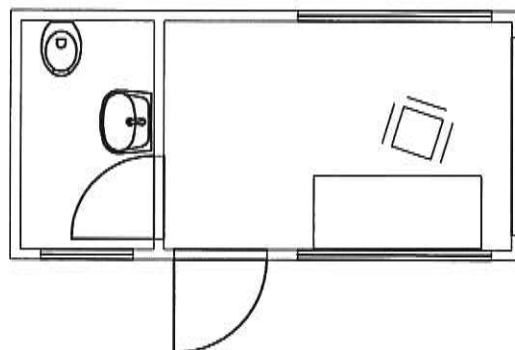

PIANO TERRA (mq 16,00)

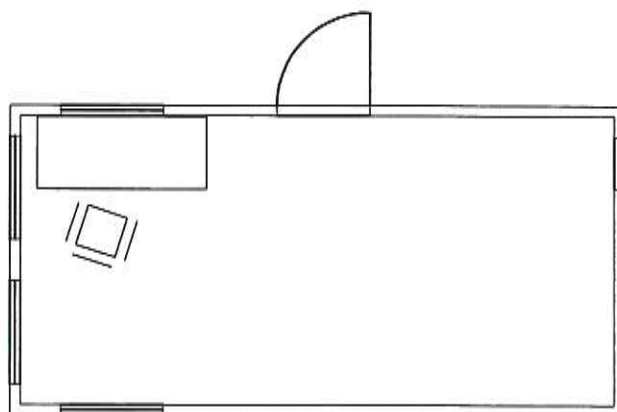



PIANO TERRA (mq 16,00)

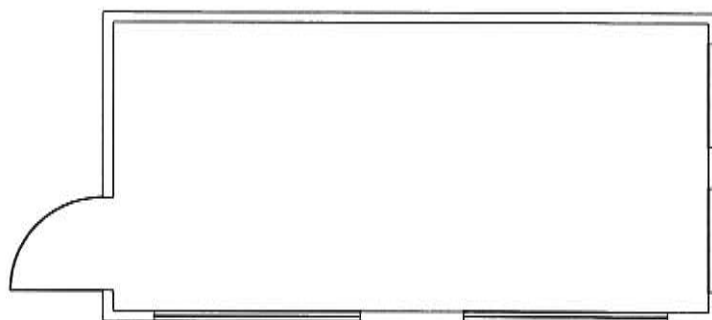


EDIFICIO 18
VARCO DI SECURITY V2
(piante scala 1:100)




PIANO TERRA (mq 9,00)

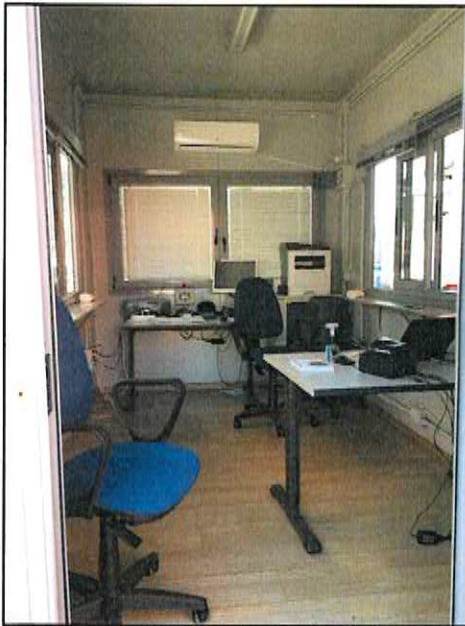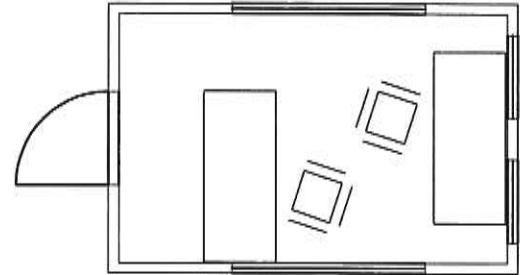

PIANO TERRA (mq 5,00)

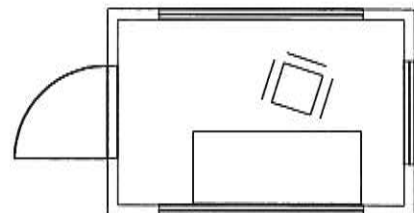

PIANO TERRA (mq 5,00)

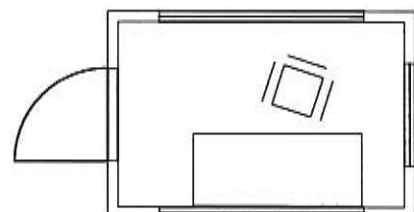


EDIFICIO 19
VARCO DI SECURITY V4
(pianta scala 1:100)



Autorità di Sistema Portuale
del Mare Adriatico Centrale

Porti di Pesaro, Falconara Marittima, Ancona, S. Benedetto, Pescara, Ortona

PIANO TERRA (mq 85,00)

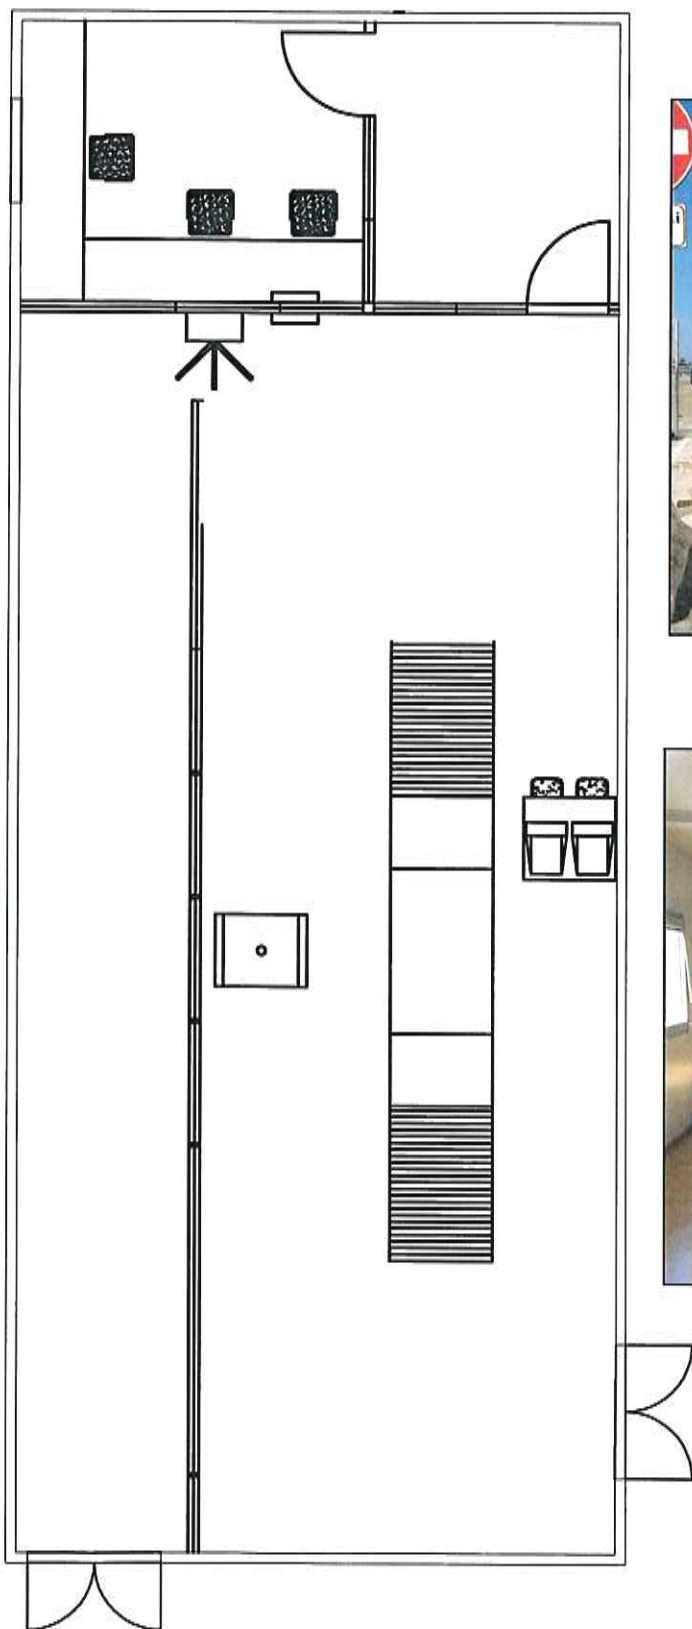

VARCO DI SECURITY INGRESSO 2A
(piante scala 1:100)


EDIFICIO 20





Autorità di Sistema Portuale
del Mare Adriatico Centrale

Porti di Pesaro, Falconara Marittima, Ancona, S. Benedetto, Pescara, Ortona

PIANO TERRA (mq 23,00)

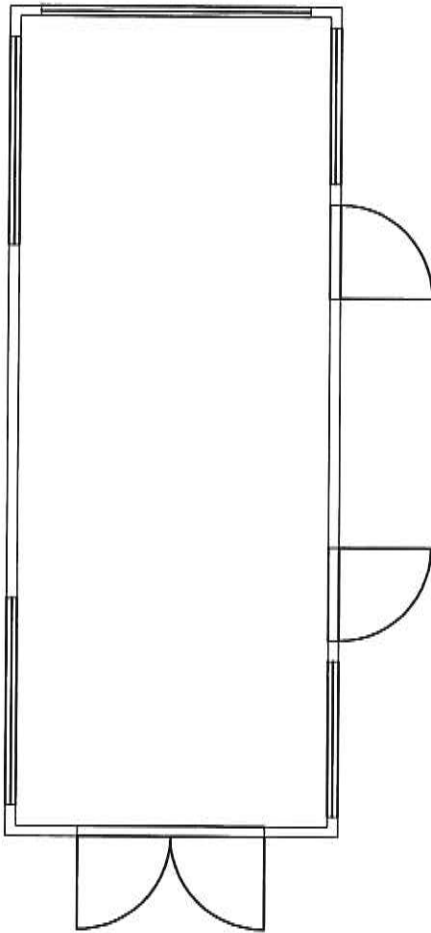

PIANO TERRA (mq 41,00)

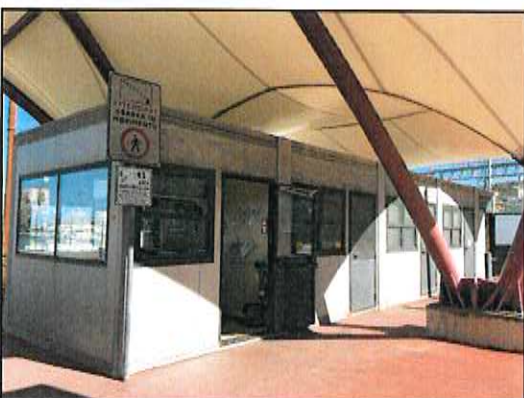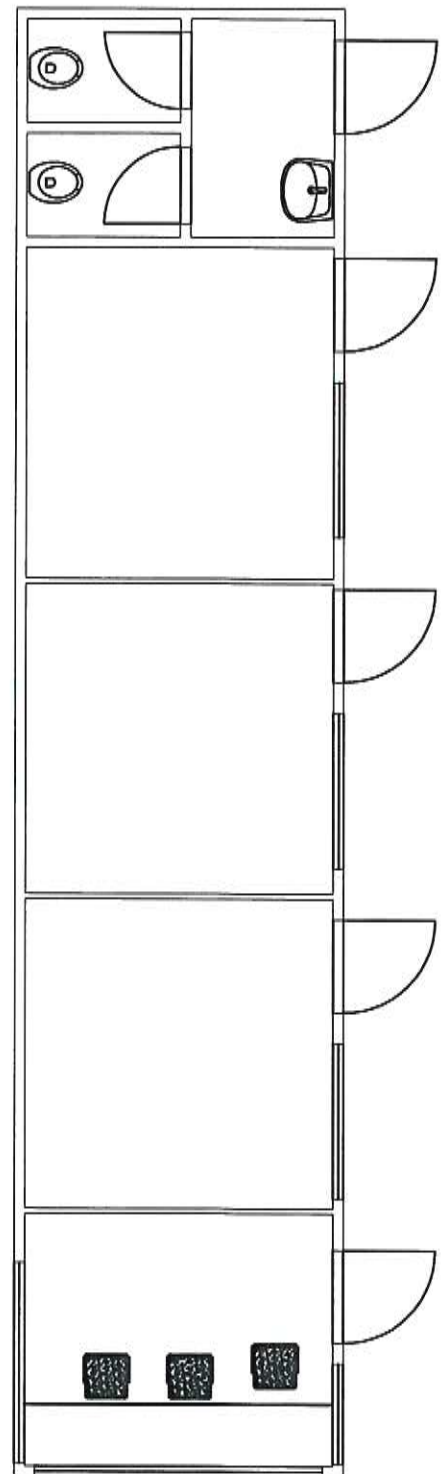



EDIFICIO 21
VARCO DI SECURITY DELLA REPUBBLICA
(pianta scala 1:100)



Autorità di Sistema Portuale
del Mare Adriatico Centrale

Porti di Pesaro, Falconara Marittima, Ancona, S. Benedetto, Pescara, Ortona

PIANO TERRA (mq 10,00)

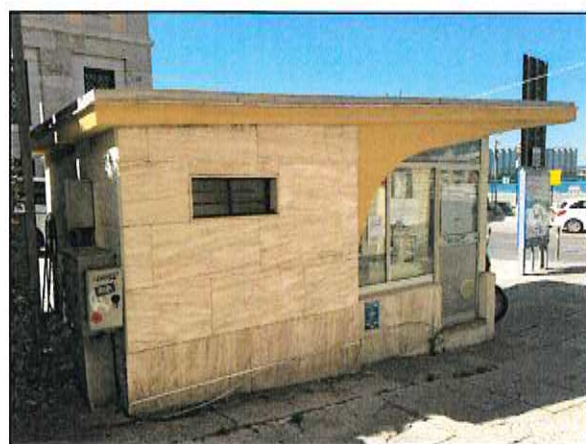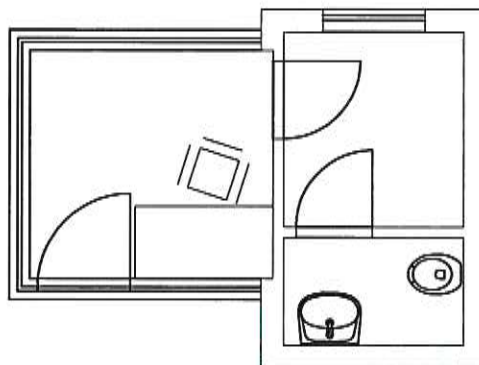


EDIFICIO 22
PRESIDI SCALO MAROTTI
(piante scala 1:100)




Autorità di Sistema Portuale
del Mare Adriatico Centrale

Porti di Pesaro, Falconara Marittima, Ancona, S. Benedetto, Pescara, Ortona

PIANO TERRA (mq 14,00)

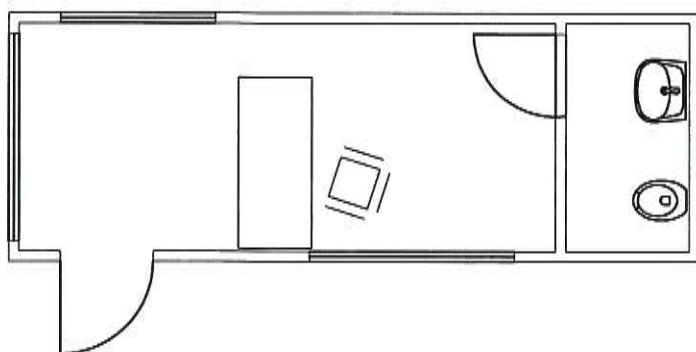

PIANO TERRA (mq 8,00)

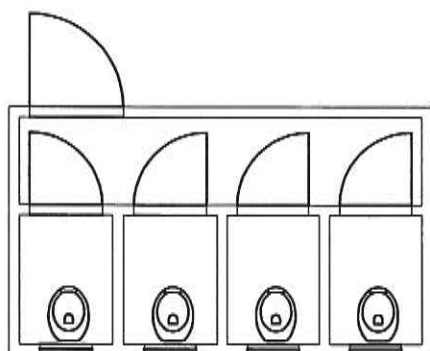


EDIFICIO 23
PRESIDI SCALO MAROTTI
(piante scala 1:100)




Autorità di Sistema Portuale
del Mare Adriatico Centrale

Porti di Pesaro, Falconara Marittima, Ancona, S. Benedetto, Pescara, Ortona

PIANO TERRA (mq 14,00)

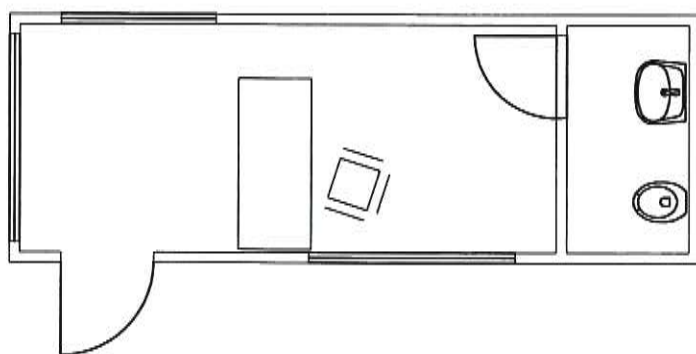


PIANO TERRA (mq 8,00)

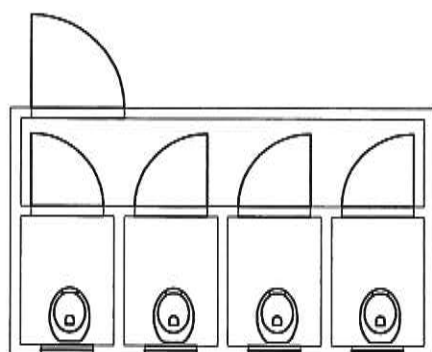

EDIFICIO 24
PRESIDIO GUARDIA DI FINANZA
DARSENA MARCHE
(piante scala 1:100)



PIANO TERRA (mq 81,60)

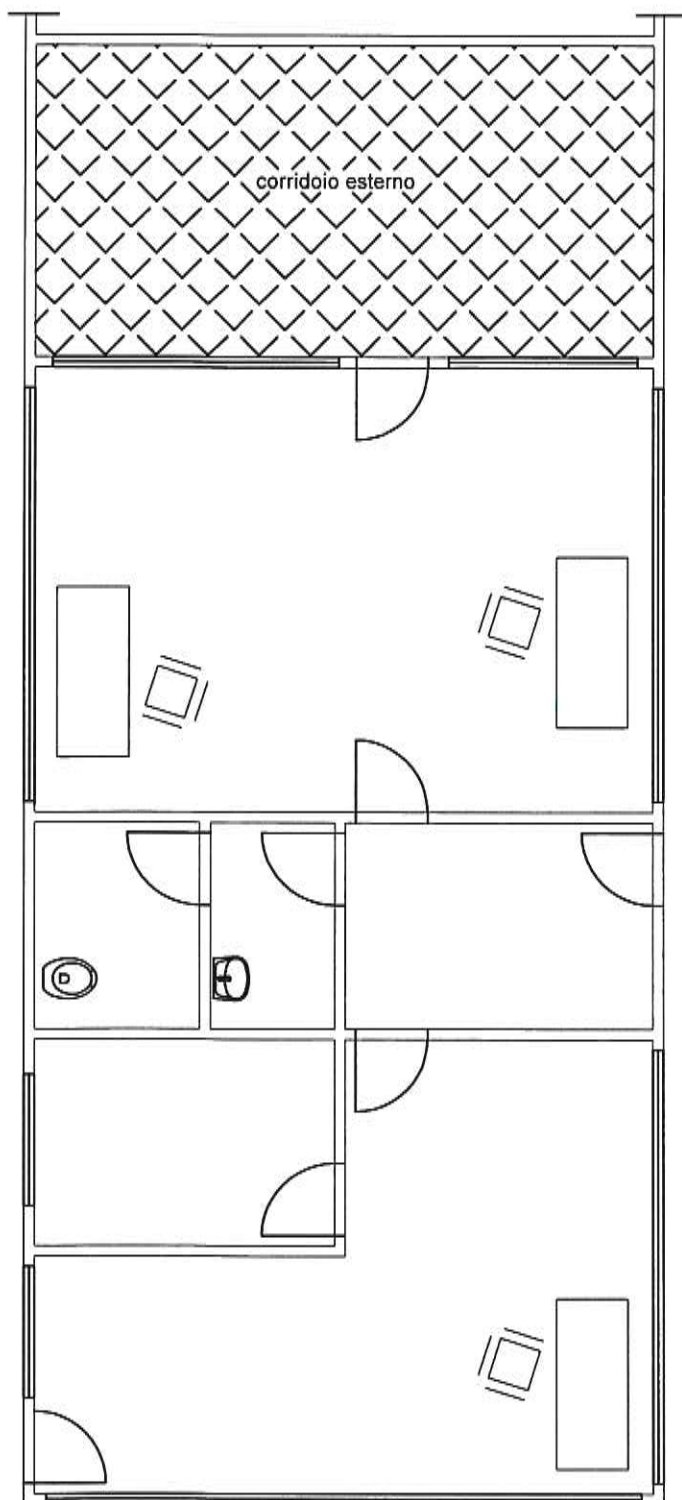

EDIFICIO 25
PICCOLI PRESIDI
(piante scala 1:50)



PIANO TERRA (mq 2,25)

VISTA FRONTALE

VISTA IN PIANTA

