PLANIMETRIA CON LO SCHEMA DEL TRATTAMENTO ACQUE DI PRIMA PIOGGIA
scala 1:500

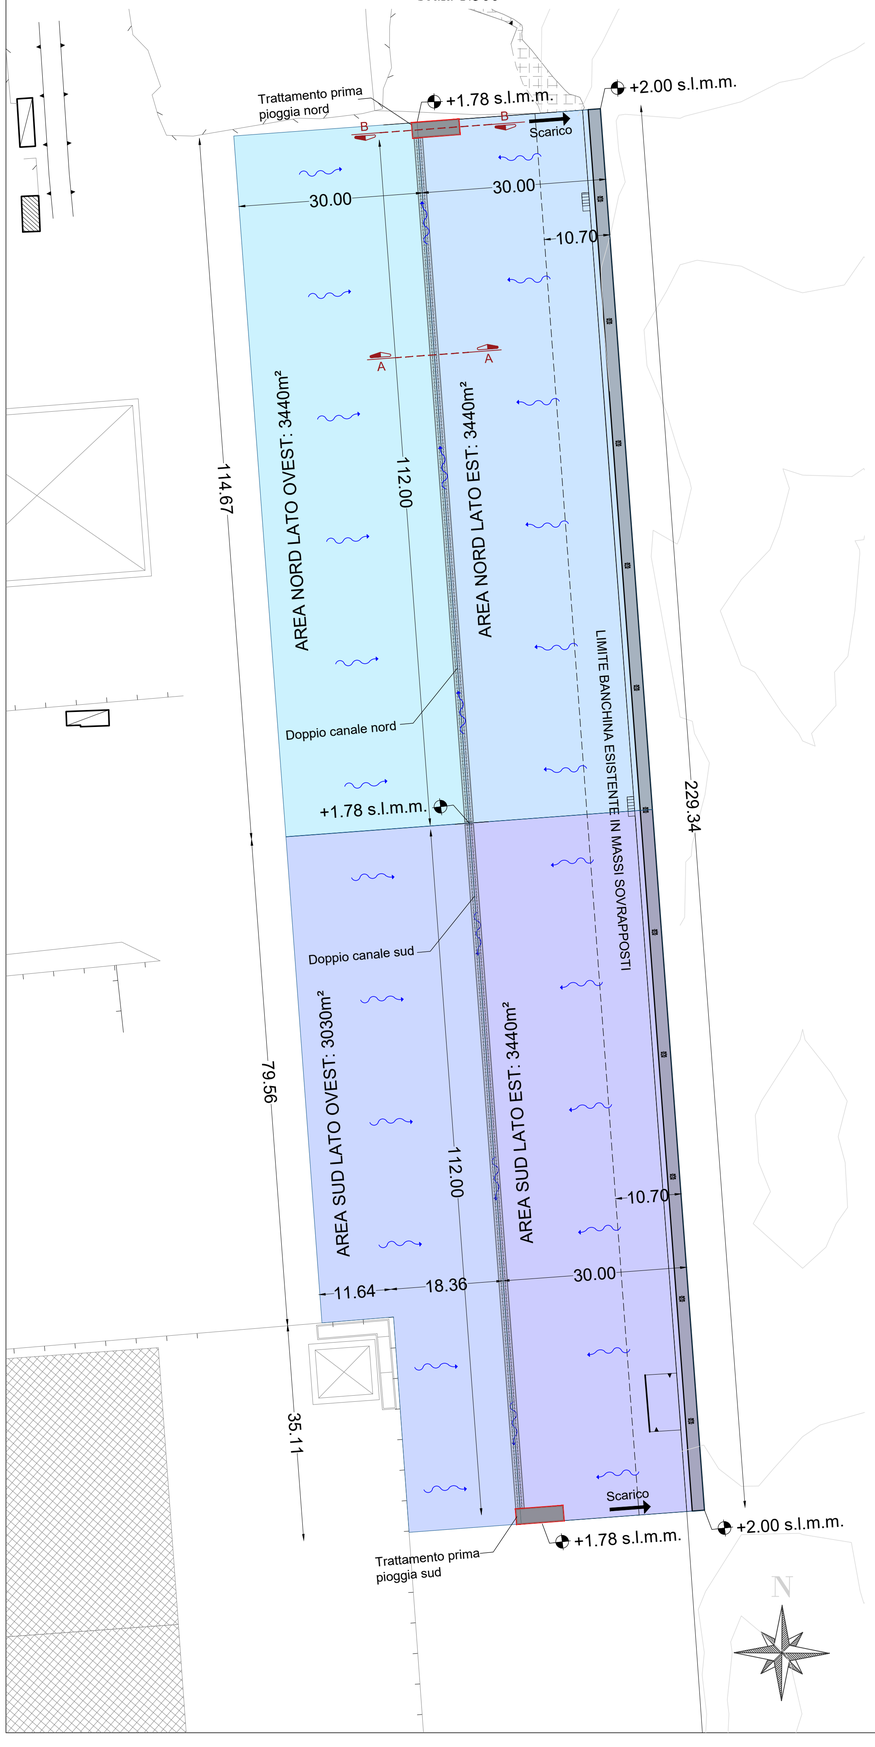

SEZIONE B-B DETTAGLIO DISOLEATORE
scala 1:20

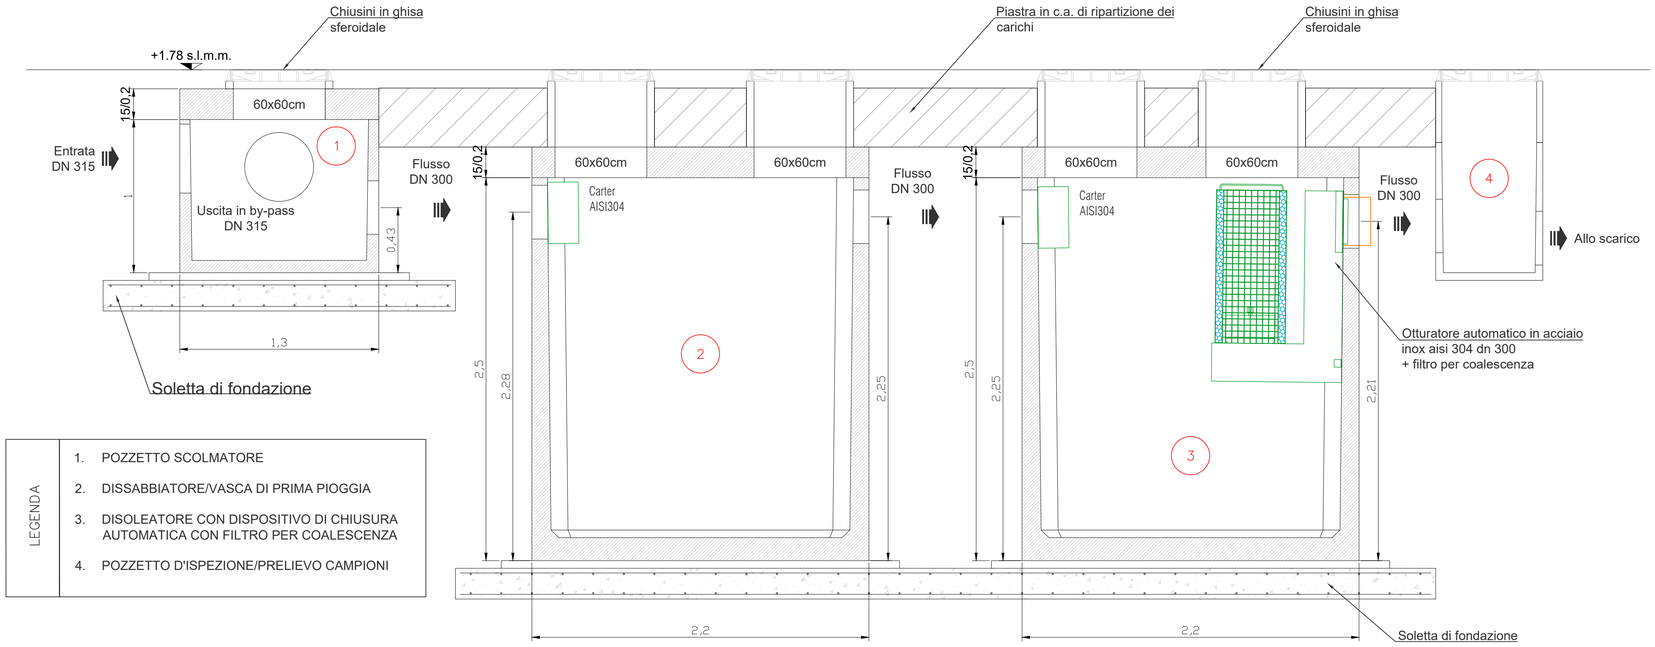

LEGENDA

1. POZZETTO SCOLMATORE
2. DISSABBIATORE/VASCA DI PRIMA PIOGGIA
3. DISOLEATORE CON DISPOSITIVO DI CHIUSURA AUTOMATICA CON FILTRO PER COALESCENZA
4. POZZETTO D'ISPEZIONE/PRELIEVO CAMPIONI

SEZIONE A-A
DETTAGLIO DOPPIO CANALE PER LA RACCOLTA E SMALTIMENTO DELLE ACQUE METEORICHE
scala 1:10

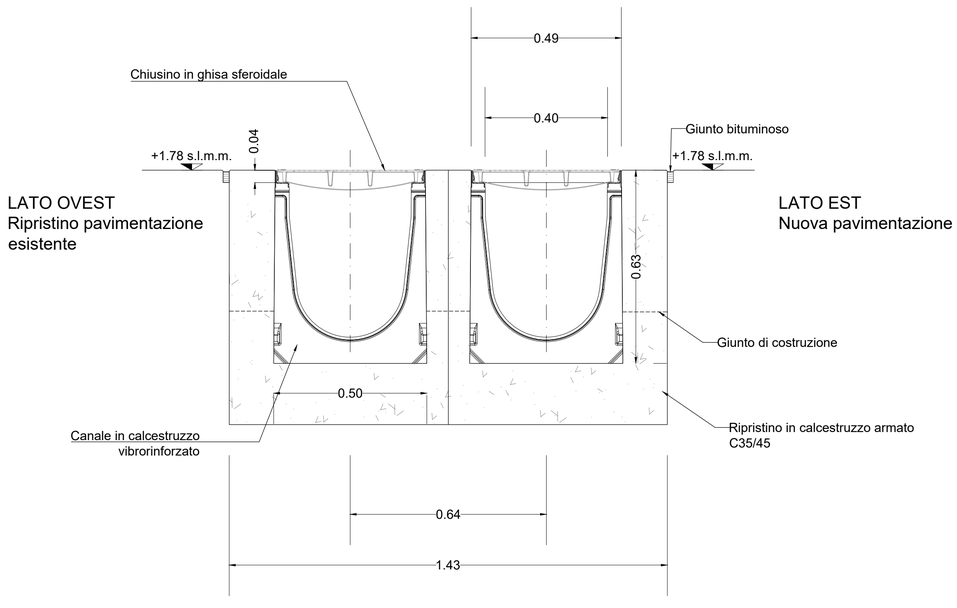

Autorità di Sistema Portuale del Mare Adriatico Centrale

Porti di Pesaro, Falconara, Ancona, S.Benedetto, Pescara, Ortona, Vasto

PORTO DI ORTONA

APPROFONDIMENTO DEI FONDALI MEDIANTE DRAGAGGIO E CONSOLIDAMENTO DELLA BANCHINA DI RIVA
C.U.P. J79J21012000006
INTERVENTO DI CONSOLIDAMENTO DELLA BANCHINA - PRIMO TRATTO
PNRR - Missione M5C3 "Interventi speciali per la coesione territoriale" - Investimento 4 "Interventi infrastrutturali per le Zone Economiche Speciali (ZES)"

Progetto di Fattibilità Tecnica ed Economica

Il Responsabile unico del procedimento:
Ing. Gianluca Pellegrini

Il Progettista:
Modimar Project S.r.l.
CAPOZZI FABIO
Ing. Fabio CAPOZZI
C.N.I. CAPOZZI FABIO
C.F.:
2.5.4.42=CAPOZZI
2.5.4.4=FABIO

23	002	FT	010	00

Impianto di raccolta e trattamento acque meteoriche - schema

Data	Rev.	Descrizione	Redatto	Controllato	Verificato
14/06/2023	0	Emissione per Conferenza dei Servizi	Bartoleschi	Presta	Capozzi