



AUTORITA' DI SISTEMA PORTUALE DEL MARE ADRIATICO CENTRALE

Il Segretario Generale dell'Autorità di Sistema Portuale del Mare Adriatico Centrale, Avv. Matteo Paroli, rende noto che, con domanda acquisita al prot. n. ARR. 12976-30_12_2019, la "CORPO DEI PILOTI DEL PORTO DI ANCONA" – CF. P.IVA 00108740424, ha formalizzato istanza di rinnovo della concessione demaniale n.18/2016 del 13/07/2016 – ambito portuale Ancona – Molo Nord – Fg. 2 particella n. 21 sub. 2 - per mantenere occupazione di un manufatto di mq 232,50 allo scopo di adibirlo a magazzino, spogliatoio e sede sociale della corporazione

AVVISA

Tutti coloro che possano avervi interesse a presentare entro il termine di giorni 30 (trenta) dalla pubblicazione del presente avviso, eventuali domande concorrenti e/o opposizioni.

Le eventuali domande concorrenti dovranno essere formulate nelle modalità previste dal vigente Regolamento di Amministrazione del Demanio, giusta Ordinanza n. 59 del 30.10.2018, mediante l'utilizzo del modello consultabile nella sezione "Modulistica" del sito istituzionale di questo Ente al seguente link: <https://porto.ancona.it/it/demanio-marittimo/modulistica-per-utenti>

Al fine di rendere acquisibili i contenuti del titolo concessorio rilasciando sull'area demaniale, si specifica quanto segue:

1. Finalità: mantenere l'occupazione di un manufatto di mq 232,50 allo scopo di adibirlo a magazzino, spogliatoio e sede sociale della corporazione;
2. Durata: 4 anni
3. Canone base annuo: **euro 8.322,53**

Si avverte che, decorso il predetto termine, si darà ulteriore corso alle procedure istruttorie in ordine al rilascio del titolo richiesto dalla Società sopra indicata.

Ancona, **21 GEN. 2020**

**Il Dirigente Demanio,
Imprese e Lavoro Portuale
Avv. Giovanna Chilà**

**Il Segretario Generale
Avv. Matteo Paroli**

**Agenzia del Territorio
CATASTO FABBRICATI
Ufficio Provinciale di
Ancona**

Dichiarazione protocollo n. _____ del _____
Planimetria di u.i.u. in Comune di Ancona
Scalo Molo Nord

civ. SNC

Identificativi Catastali:

Sezione:
Foglio: 2
Particella: 21
Subalterno: 2

Compilata da:
Braccini Fabrizio
Iscritto all'albo:
Geometri


Prov. Ancona

N. 1339


Scheda n. 1

Scala 1:200


PIANO SECONDO

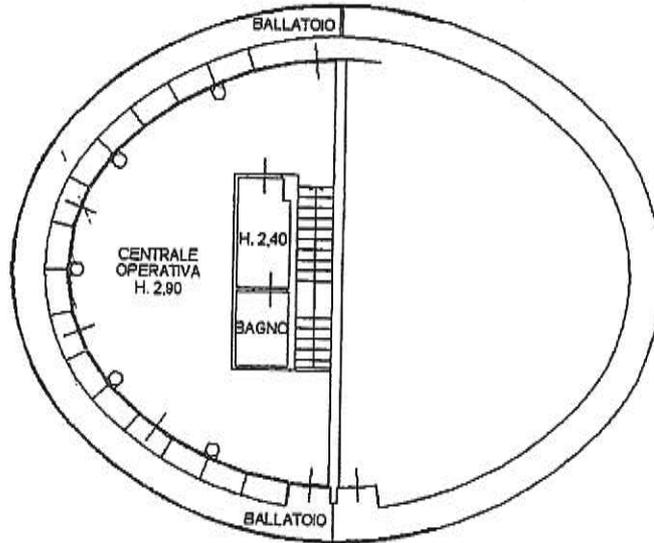

PIANO PRIMO

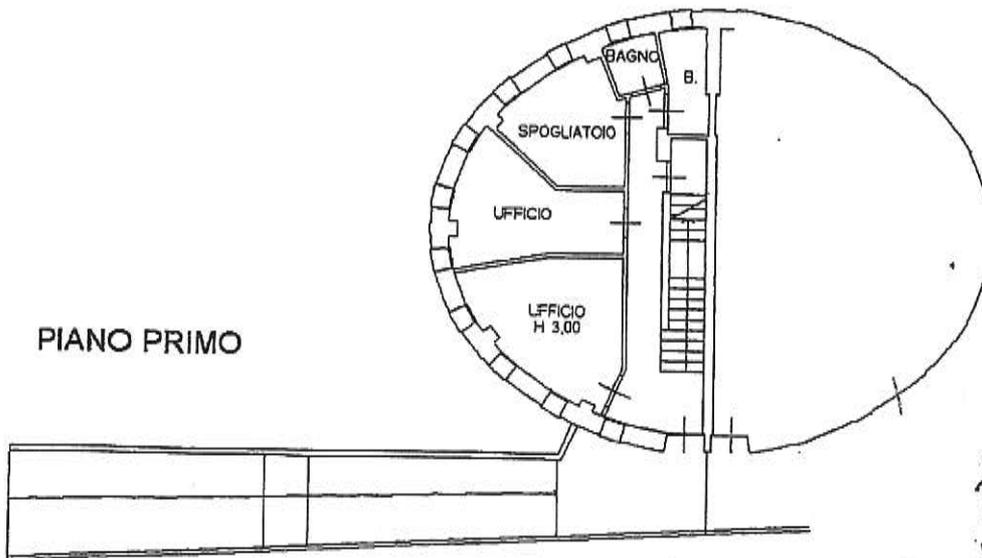

PIANO TERRA

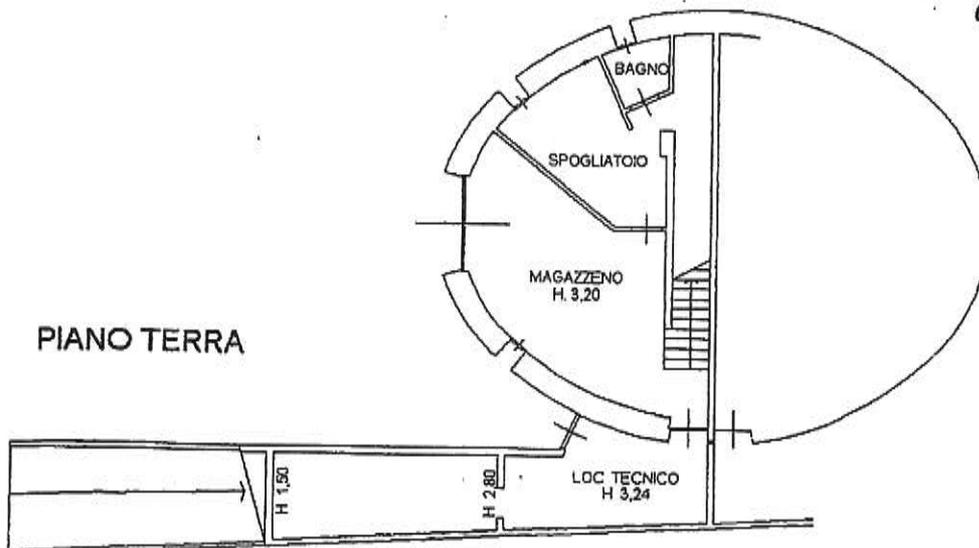

- 3 DIC. 2008

