



AUTORITA' DI SISTEMA PORTUALE DEL MARE ADRIATICO CENTRALE

Il Segretario Generale dell'Autorità di Sistema Portuale del Mare Adriatico Centrale, Avv. Matteo Paroli, rende noto che in data 19.11.2019 è pervenuta da parte della società Edison Exploration & Production S.p.a., C.F./P.IVA 10245700967, con istanza assunta al prot. n. ARR-11428, la domanda di rinnovo della concessione di un'area demaniale marittima di complessivi mq. 10,80, situata nel Porto di Ortona, allo scopo di mantenere un cavo telefonico interrato e n. 2 pozzetti di ispezione, per la durata di 4 anni

AVVISA

Tutti coloro che possano avervi interesse a presentare entro il termine di giorni 30 (trenta) dalla pubblicazione del presente avviso, eventuali domande concorrenti e/o opposizioni.

Le eventuali domande concorrenti dovranno essere formulate nelle modalità previste dal vigente Regolamento di Amministrazione del Demanio, giusta Ordinanza n. 59 del 30.10.2018, mediante l'utilizzo del modello consultabile nella sezione "Modulistica" del sito istituzionale di questo Ente al seguente link: <https://porto.ancona.it/it/demanio-marittimo/modulistica-per-utenti>

Al fine di rendere acquisibili i contenuti del titolo concessorio rilasciando sull'area demaniale, si specifica quanto segue:

1. Zona demaniale marittima di mq. 10,80, situata nel Porto di Ortona, allo scopo di mantenere un cavo telefonico interrato per mq. 10,50 e n. 2 pozzetti di ispezione per mq. 0,30;
2. Durata: 4 anni
3. Canone base annuo: **euro 361,90**


Si avverte che, decorso il predetto termine, si darà ulteriore corso alle procedure istruttorie in ordine al rilascio del titolo richiesto dalla Società sopra indicata.

Ancona, 21 GEN. 2020

Il Dirigente Demanio,
Imprese e Lavoro Portuale
Avv. Giovanna Chilà

Il Segretario Generale
Avv. Matteo Paroli


Concessione n° 20/2016

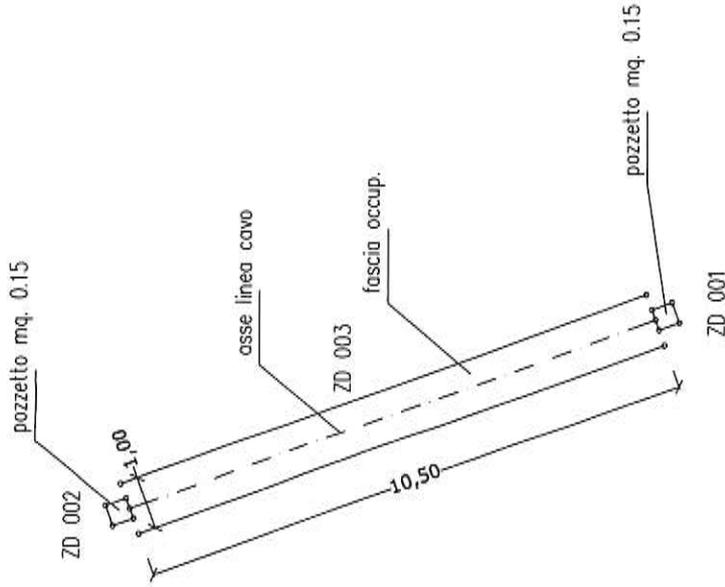

SCALA 1:100



(2471632,4688821)

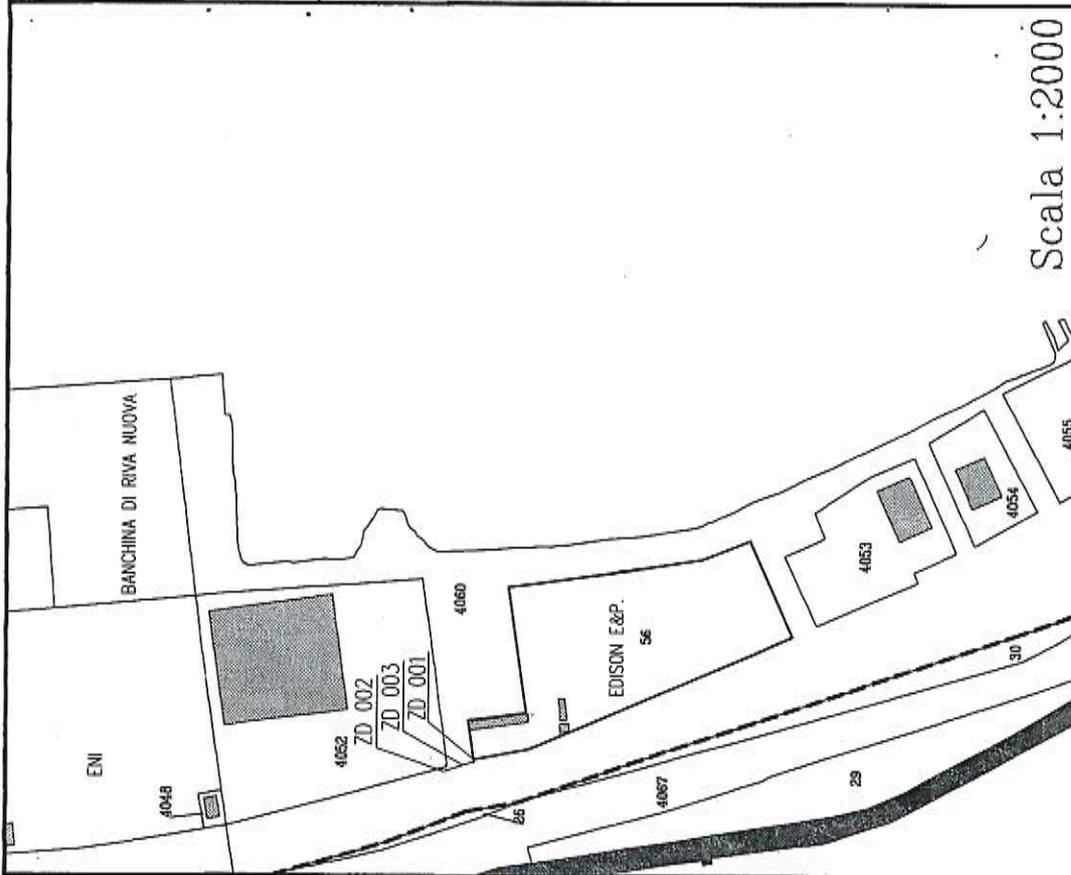

Scala 1:2000

(2471297,4688415)

Dir. Marittima	: PESCARA
Cap. di Porto	: ORTONA
UTE	: CHIETI
Comune	: ORTONA
Sezione	: 26
Foglio	: 26
Allegato Sviluppo	: 0Y



S.I.D. - Sistema Informativo Demanio Marittimo -
Ministero delle Infrastrutture e dei Trasporti - Soggetto attuatore: Consorzio CO.C.I.