



AUTORITA' DI SISTEMA PORTUALE DEL MARE ADRIATICO CENTRALE

Il Segretario Generale dell'Autorità di Sistema Portuale del Mare Adriatico Centrale, Avv. Matteo Paroli, rende noto che, con domanda acquisita al prot. n. ARR-9924-04_12_2018 e successive modifiche ed integrazioni, la società "LA MARINA DORICA S.P.A." – CF. P.IVA 01063560427, ha formalizzato istanza di rinnovo della concessione demaniale n.15/2015 del 24/07/2015 – ambito portuale Ancona – allo scopo di mantenere per la durata di 4 anni: A) un pennello testata Molo Foraneo di mq. 140,00; B) una darsena di alaggio composta da moli e scogliere per totali mq. 619,00 e uno specchio acqueo di mq. 3.600,00 situato sul lato esterno del terrapieno ovest del nuovo porto turistico.

AVVISA

Tutti coloro che possano avervi interesse a presentare entro il termine di giorni 30 (trenta) dalla pubblicazione del presente avviso, eventuali domande concorrenti e/o opposizioni.

Le eventuali domande concorrenti dovranno essere formulate nelle modalità previste dal vigente Regolamento di Amministrazione del Demanio, giusta Ordinanza n. 59 del 30.10.2018, mediante l'utilizzo del modello consultabile nella sezione "Modulistica" del sito istituzionale di questo Ente al seguente link: <https://porto.ancona.it/it/demanio-marittimo/modulistica-per-utenti>

Al fine di rendere acquisibili i contenuti del titolo concessorio rilasciando sull'area demaniale, si specifica quanto segue:


1. Finalità: mantenere un pennello testata Molo Foraneo di mq. 140,00 ed una darsena di alaggio composta da moli e scogliere per totali mq. 619,00 e uno specchio acqueo di mq. 3.600,00 situato sul lato esterno del terrapieno ovest del nuovo porto turistico;
2. Durata: 4 anni
3. Canone base annuo: **euro 9.159,61**

Si avverte che, decorso il predetto termine, si darà ulteriore corso alle procedure istruttorie in ordine al rilascio del titolo richiesto dalla Società sopra indicata.

Ancona, **04 FEB. 2020**

**Il Dirigente Demanio,
Imprese e Lavoro Portuale
Avv. Giovanna Chilà**

**Il Segretario Generale
Avv. Matteo Paroli**

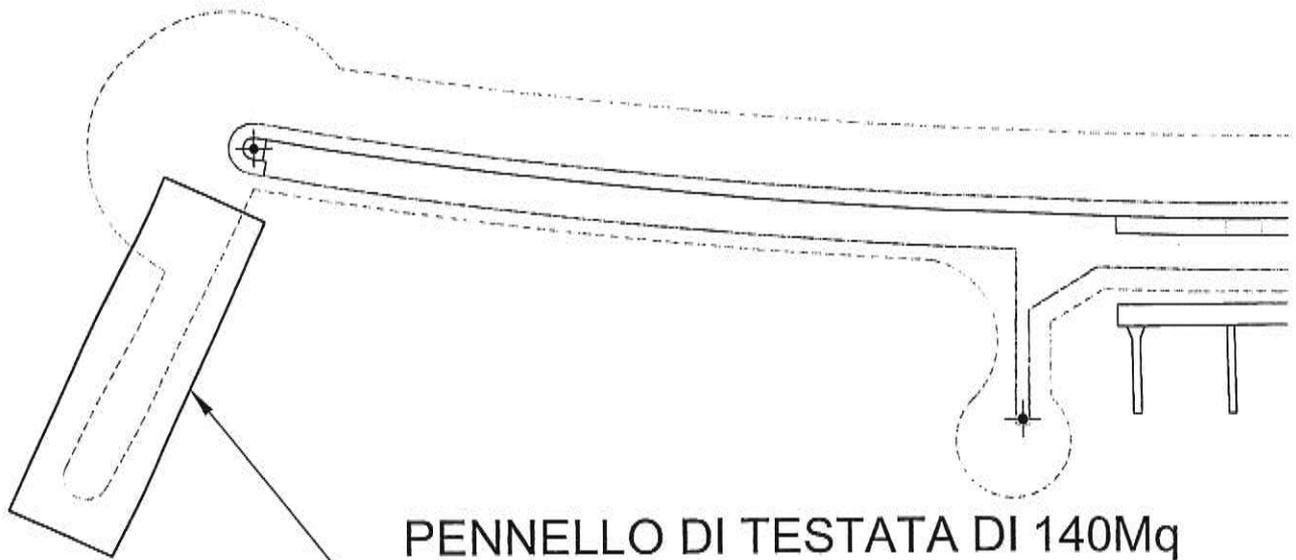



PENNELLO DI TESTATA DI 140Mq
 OGGETTO DELL'ATTUALE
 CONCESSIONE No. 15 DEL 2015
 No. REPERTORIO 934

SOLUZIONE 1

D = 2.0 L
 K₁ = 0.16 H = 0.48m
 K₂ = 0.5 H = 0.24m

Legenda

H = altezza dell'onda
 L = lunghezza dell'onda
 D = distanza fra testata e imboccatura
 K₁ = coeff. di diffrazione attorno alla testata
 K₂ = coeff. di diffrazione attraverso l'imboccatura

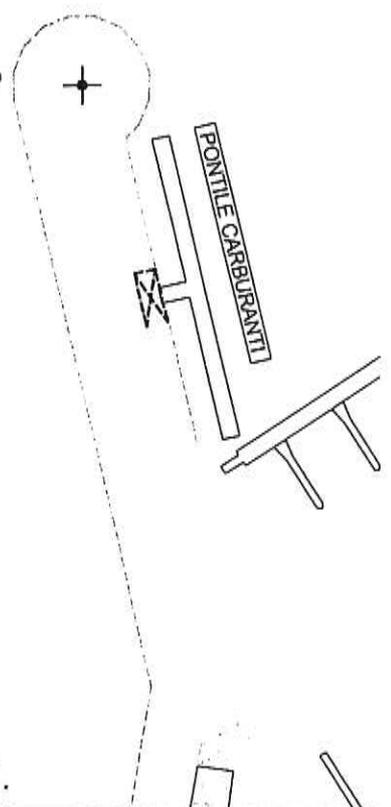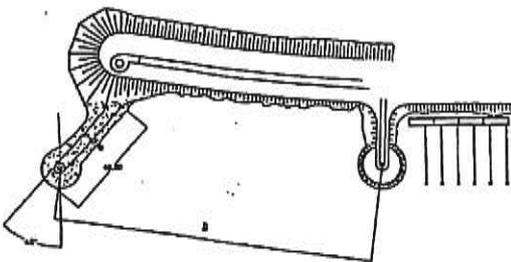

PROGETTO A)

Responsabile dell'Area Ricerca
 Finanziaria, Ricerca, Infiltrazione o
 Gestione del Territorio
 (Dot. Tito Vespaiani)



PORTO TURISTICO DI ANCONA	
Verifica agitazione Interna Soluzione 1	
SCALA:	1:1000 DATA: nov 02


LA MARINA DORICA S.p.A.
 SISTEMAZIONE AREA BARCHE A TERRA
 Progetto darsena di alloggio

PROGETTORE: EROTTORI E DORONDI DEL LAVORO
 ING. ARBUSTO BIANCHI - ING. PAOLO ZAPPALÀ
 COORDINATORE SPERIMENTALE:
 PROGETTORE ED ESECUTORE:
 ING. DAVIDE FALCETTI




PROGETTO B)


SCALA: VARE
 MAGGIO 2003

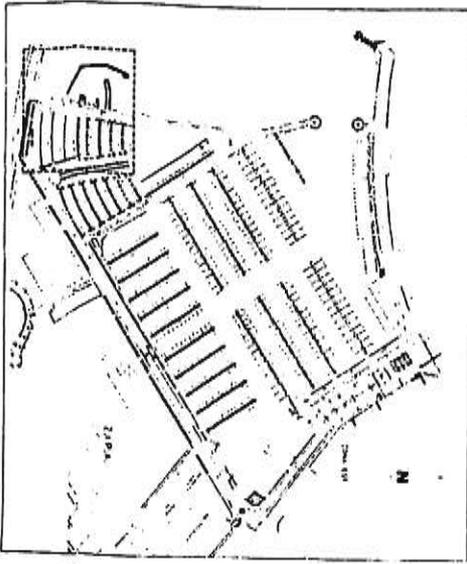


PLANIMETRIA GENERALE scala 1:4000

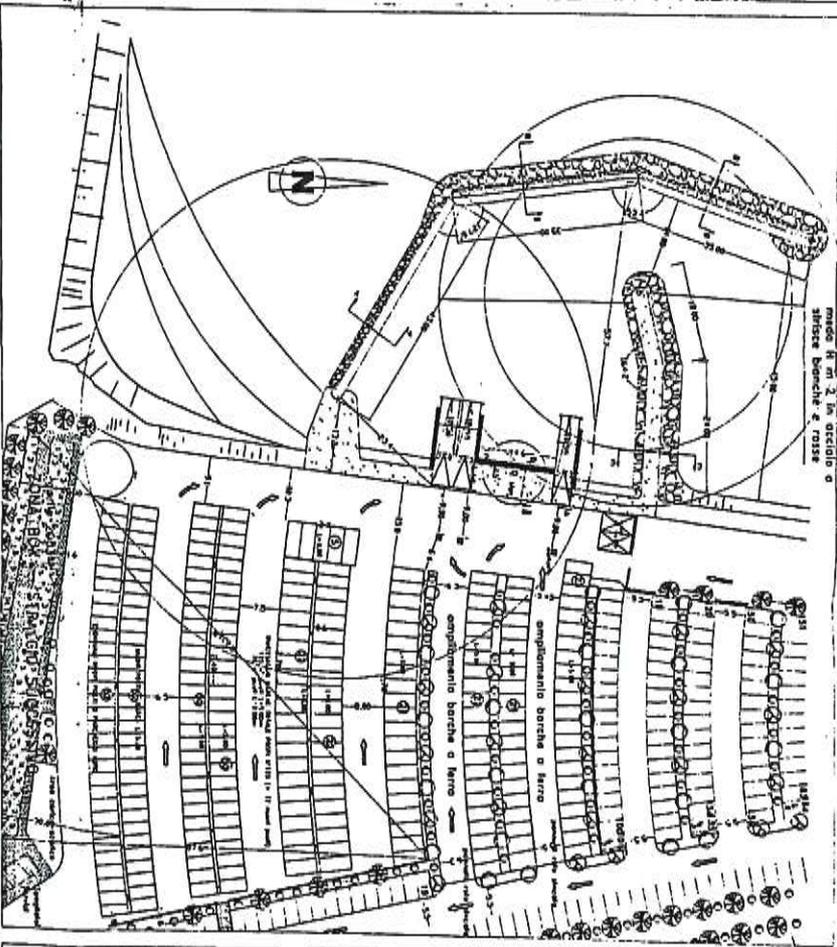


PLANIMETRIA AREA BARCHE A TERRA scala 1:500

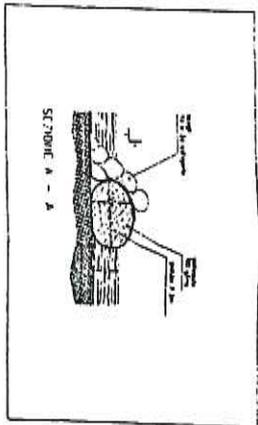

SEZIONE A - A

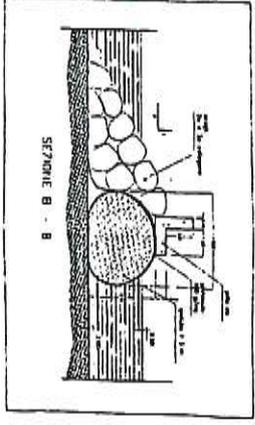

SEZIONE B - B

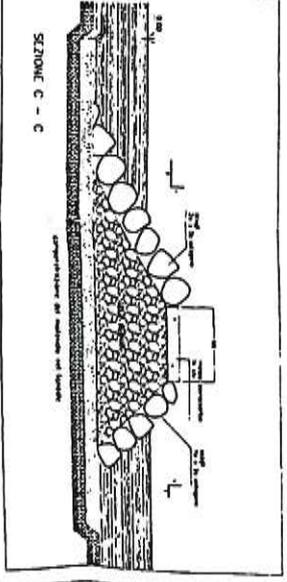

SEZIONE C - C

SEZIONI scala 1:100