



AUTORITA' DI SISTEMA PORTUALE DEL MARE ADRIATICO CENTRALE

Il Segretario Generale dell'Autorità di Sistema Portuale del Mare Adriatico Centrale, Avv. Matteo Paroli, rende noto che, con domanda acquisita al prot. n. ARR-7225-25_07_20202020, la Società "Bar Giordano di Baccani Fabio & C. S.a.s." – P.IVA 01013530421 – ha formalizzato istanza di variazione al contenuto della concessione demaniale marittima del manufatto adibito a bar, ai sensi dell'art. 24 Reg. Cod.Nav., per l'ampliamento, sul lato ovest, dell'area demaniale in concessione, giusta licenza n. 00-47 del 04.07.217, per il posizionamento dei secchi per la raccolta differenziata per mq. 4,50 (ml. 4,50 x 1,00) – Ambito portuale di Ancona – Zona Mandracchio

AVVISA


Tutti coloro che possano avervi interesse a presentare entro il termine di giorni 20 (venti) dalla pubblicazione del presente avviso, osservazioni e/o opposizioni.

Si avverte che, decorso il predetto termine, si darà ulteriore corso alle procedure istruttorie in ordine al rilascio del titolo richiesto dalla Società sopra indicata.


Ancona, – 6 MAR. 2020

**Il Dirigente Demanio,
Imprese e Lavoro Portuale
Avv. Giovanna Chilà**

**Il Segretario Generale
Avv. Matteo Paroli**

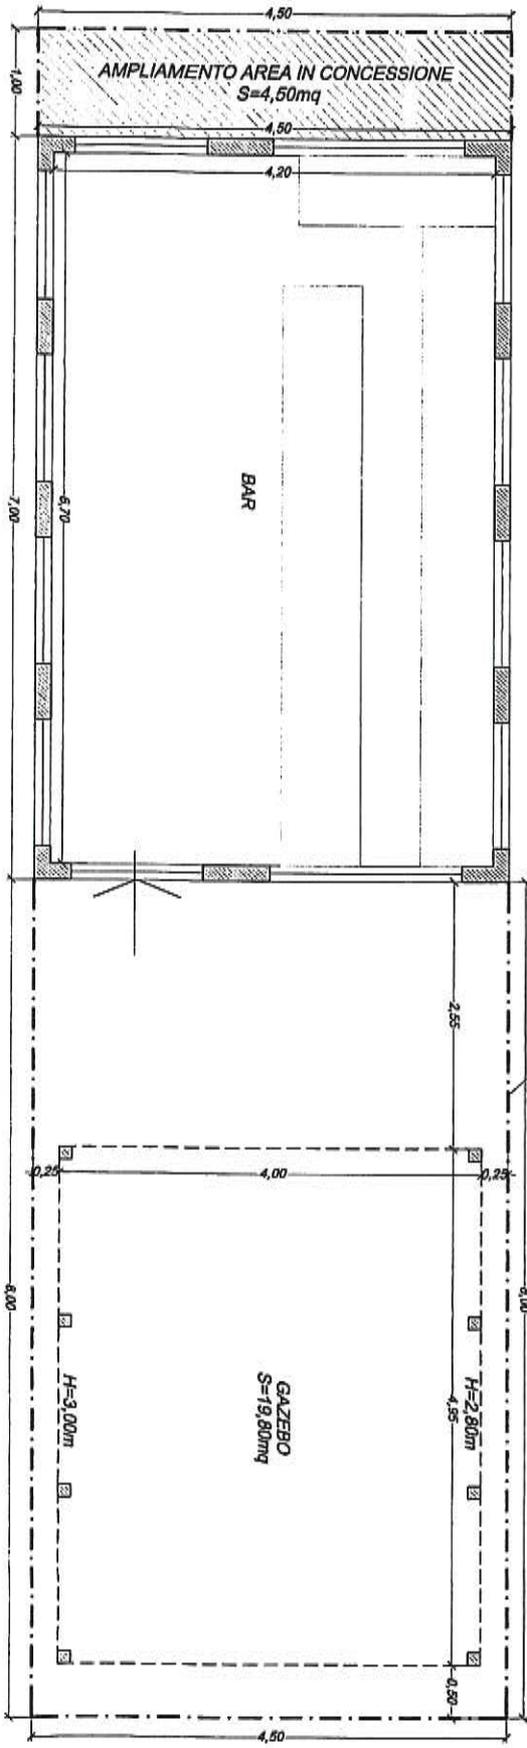

PLANIMETRIA STATO DI PROGETTO

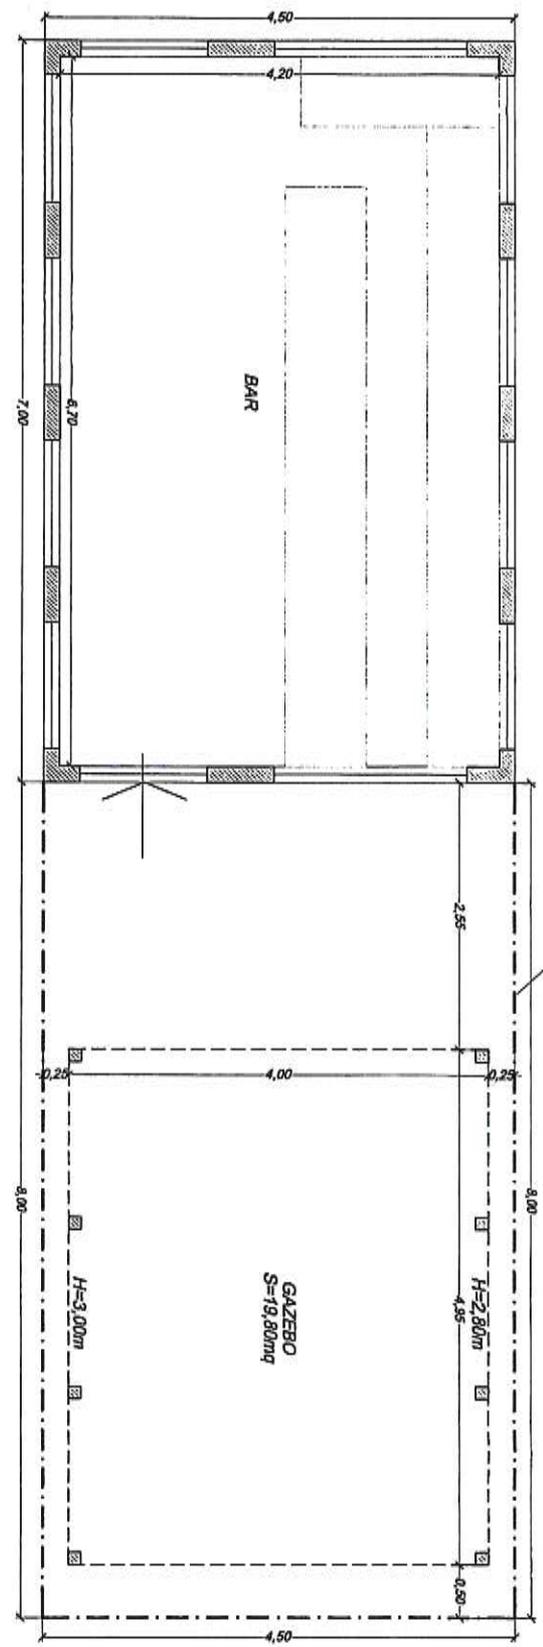

PLANIMETRIA STATO ATTUALE

Francesco Vecchietti Ingegnere
 Via Marconi, 32 - Ancona
 Tel 071.2071236
 Fax 071.206601
 fravecchietti@gmail.com

Ordine degli Ingegneri della provincia di ANCONA
 Dott. Ing. Francesco VECCHIETTI
 A. 21/3
 Ingegnere Civile e Ambientale,
 Industriale e dell'Informazione

COMUNE DI ANCONA

Ampliamento di area in concessione
 per posa secchi raccolta differenziata
 Porto di Ancona - Loc. Mandracchio
 BAR GIORDANO S.a.s.

OGGETTO

PLANIMETRIE
 STATO ATTUALE E DI PROGETTO

TAVOLA UNICA

Luglio 2019

SCALA 1:50

BarGiordano\ElaboratoGrafico.dwg