



AUTORITA' DI SISTEMA PORTUALE DEL MARE ADRIATICO CENTRALE

Il Segretario Generale dell'Autorità di Sistema Portuale del Mare Adriatico Centrale, Avv. Matteo Paroli, rende noto che, con domanda acquisita al prot. n. ARR-12101-05_12_2019, integrata in variazione e specifica con successive note recanti prot. ARR-12800-20_12_2019 e ARR-1279-31_01_2020, la Società CO.M.M.P.A. S.R.L. (P.IVA. 01363080423) ha formalizzato istanza di concessione demaniale in ambito portuale Ancona – nel complesso ex Tubimar di porzione del capannone n. 16 (ex Cosmon), catastalmente individuato al foglio 11 p.la 2 sub 29, per mantenerne la occupazione di mq 93,00 per il deposito di parti di ricambio di gru e mezzi in dotazione necessari per un tempestivo ripristino dell'operatività in occasione di guasti e/o malfunzionamenti

AVVISA

Tutti coloro che possano avervi interesse a presentare entro il termine di giorni 30 (trenta) dalla pubblicazione del presente avviso, eventuali domande concorrenti e/o opposizioni.

Le eventuali domande concorrenti dovranno essere formulate nelle modalità previste dal vigente Regolamento di Amministrazione del Demanio, giusta Ordinanza n. 59 del 30.10.2018, mediante l'utilizzo del modello consultabile nella sezione "Modulistica" del sito istituzionale di questo Ente al seguente link: <https://porto.ancona.it/it/demanio-marittimo/modulistica-per-utenti>

Al fine di rendere acquisibili i contenuti del titolo concessorio rilasciando sull'area demaniale, si specifica quanto segue:

1. Finalità: mantenere l'occupazione di porzione del capannone n. 16 - ex Cosmon ubicato in ambito portuale di Ancona – complesso ex Tubimar, catastalmente individuato al foglio 11 p.la 2 sub 29, per il deposito di parti di ricambio di gru e mezzi in dotazione necessari per un tempestivo ripristino dell'operatività in occasione di guasti e/o malfunzionamenti
2. Durata: 2 anni
3. Canone base annuo: **euro 2.572,38**

Si avverte che, decorso il predetto termine, si darà ulteriore corso alle procedure istruttorie in ordine al rilascio del titolo richiesto dalla Società sopra indicata.


Ancona, 10 FEB. 2020

**Il Dirigente Demanio,
Imprese e Lavoro Portuale
Avv. Giovanna Chilà**

**Il Segretario Generale
Avv. Matteo Paroli**

PLANIMETRIA GENERALE DELL'IMMOBILE
CON INDIVIDUAZIONE DELLA PORZIONE DI LOCALE UTILIZZATO DALLA SOCIETA'
SCALA 1: 100

STUDIO
Studio Tecnico Geom. Cernabella David e Geom. Volpomi Paolo
Via Paolo Soprani n. 1/A, 67022 Castelluccio (AN)
M.Tel. 071786855 - N.Fax 0714960531 - E-mail: cv.studio@bentoni.it

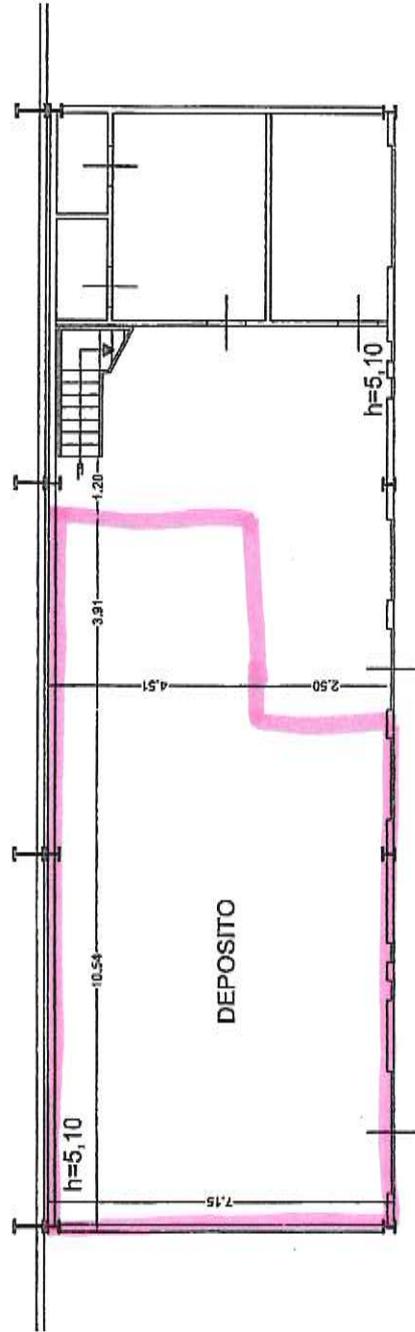

PIANO TERRA

■ TOTALE SUPERFICIE UTILE LORDA (S.U.L.)
UTILIZZATA DALLA SOCIETA' = MQ. 93,00

