



AUTORITA' DI SISTEMA PORTUALE DEL MARE ADRIATICO CENTRALE

Il Segretario Generale dell'Autorità di Sistema Portuale del Mare Adriatico Centrale, Avv. Matteo Paroli, rende noto che in data 27.02.2020 è pervenuta da parte della società E-Distribuzione S.p.a., C.F. - P.IVA 05779711000, con istanza assunta al prot. n. ARR-2730, la domanda di rinnovo della concessione n. 00-36/2017 del 26.06.2017 di un'area demaniale marittima di complessivi ml. 930,00, situata nell'ambito portuale di Ancona, spiaggia di Palombina Nuova, allo scopo di mantenere dei cavi elettrici tripolari per linee Bt con conduttori di alluminio e sotto guaina di PVC 3X(240 + 150N) e in rame 3x25+25C a norme CEI, posati a circa mt. 1,00, per la durata di 4 anni.

AVVISA

Tutti coloro che possano avervi interesse a presentare entro il termine di giorni 30 (trenta) dalla pubblicazione del presente avviso, eventuali domande concorrenti e/o opposizioni. Le eventuali domande concorrenti dovranno essere formulate nelle modalità previste dal vigente Regolamento di Amministrazione del Demanio, giusta Ordinanza n. 59 del 30.10.2018, mediante l'utilizzo del modello consultabile nella sezione "Modulistica" del sito istituzionale di questo Ente al seguente link: <https://porto.ancona.it/it/demanio-marittimo/modulistica-per-utenti>

Al fine di rendere acquisibili i contenuti del titolo concessorio rilasciando sull'area demaniale, si specifica quanto segue:

1. Zona demaniale marittima di complessivi ml. 930,00, situata nell'ambito portuale di Ancona, spiaggia di Palombina Nuova, allo scopo di mantenere dei cavi elettrici tripolari per linee Bt con conduttori di alluminio e sotto guaina di PVC 3X(240 + 150N) e in rame 3x25+25C a norme CEI, posati a circa mt. 1,00
2. Durata: 4 anni
3. Canone base annuo: **euro 361,90**


Si avverte che, decorso il predetto termine, si darà ulteriore corso alle procedure istruttorie in ordine al rilascio del titolo richiesto dalla Società sopra indicata.

Ancona, **10 MAR. 2020**

**Il Dirigente Demanio
Imprese e Lavoro Portuale
Avv. Giovanna Ghilà**

**Il Segretario Generale
Avv. Matteo Paroli**

Carta Tecnica Regionale Sezione 282140 scala 1:10000
Comune di Ancona.

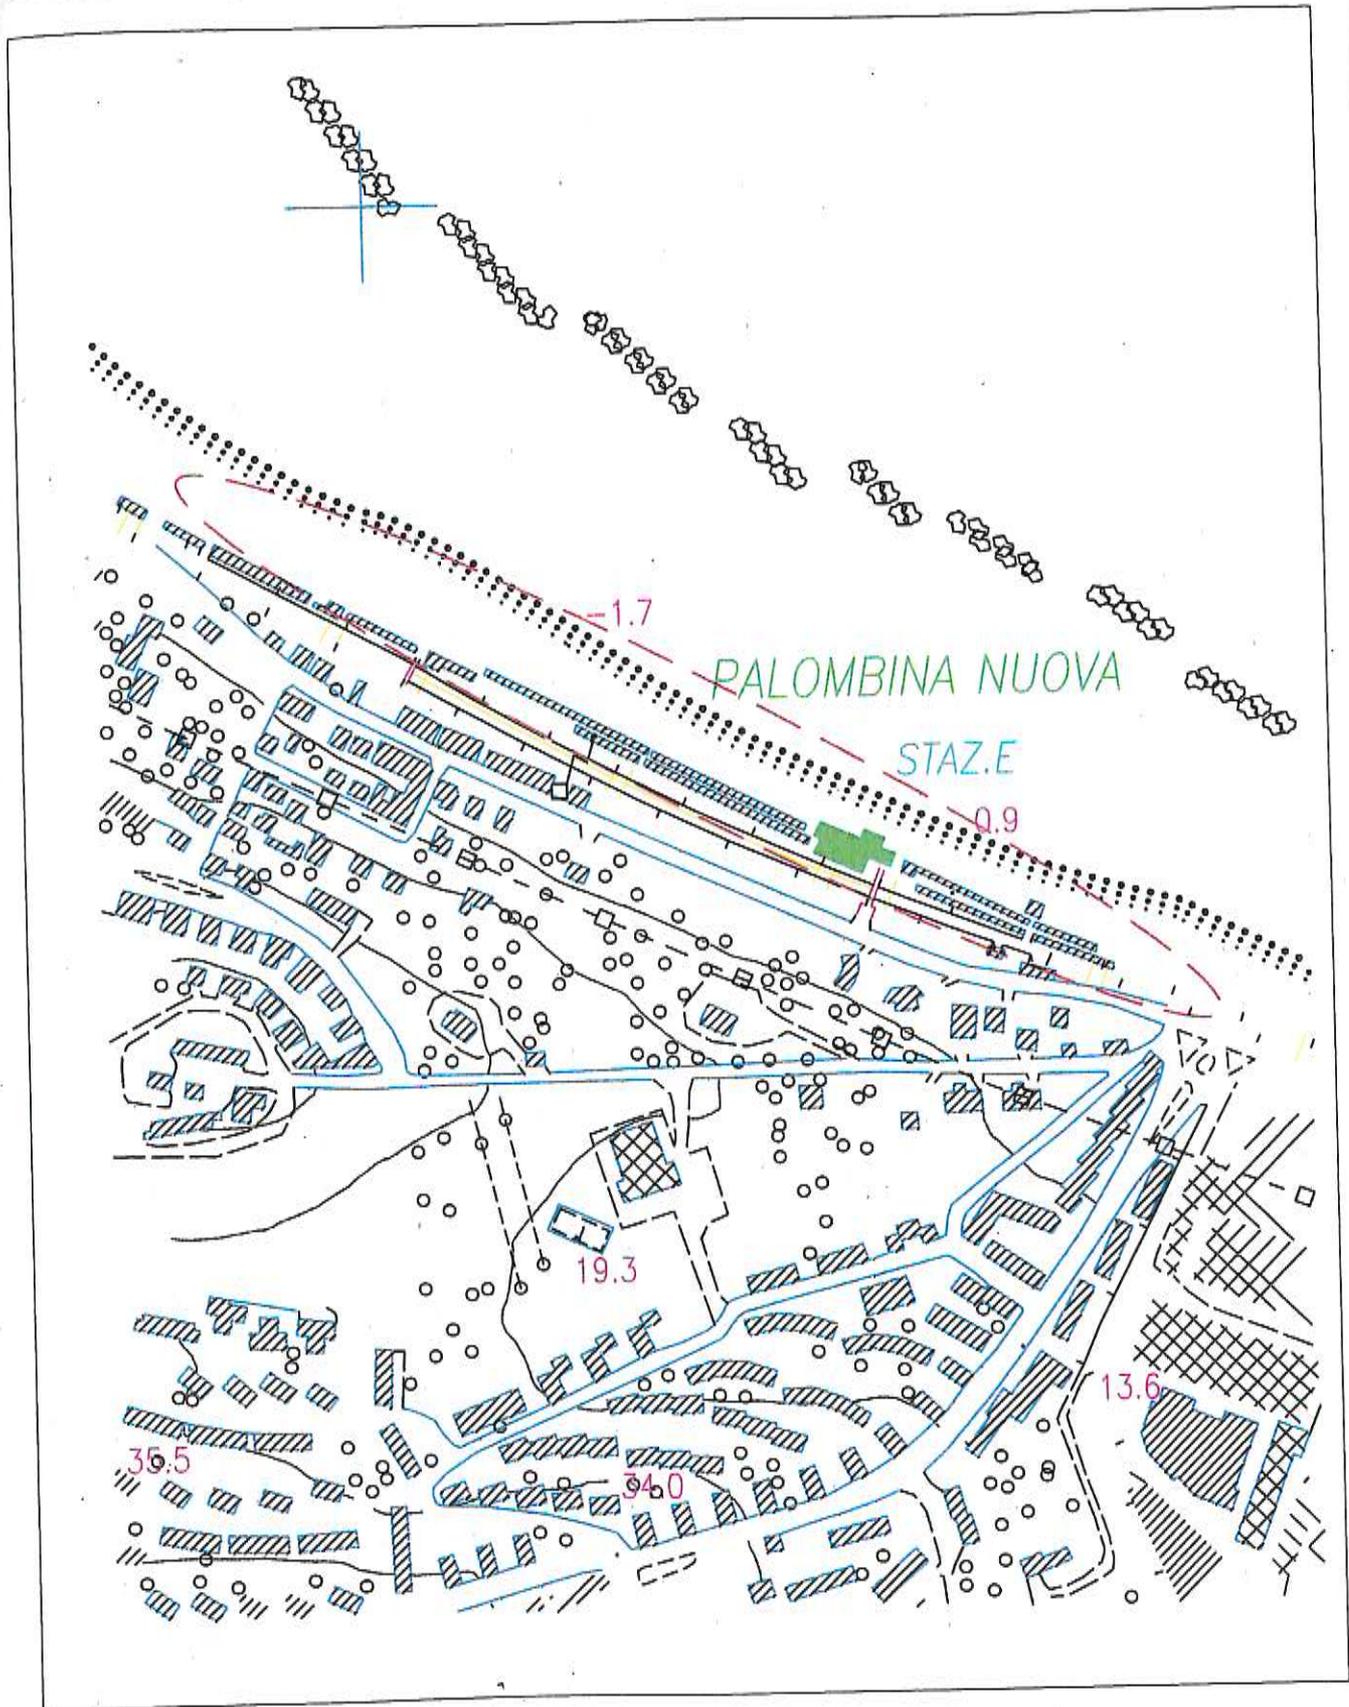

LEGENDA

----- ZONA INTERESSATA DAI CAVI INTERRATO BI 380 V

