

MARE


FASCIA DI RISPETTO DELLA LINEA DI BATTIGIA

LIMITE DELLA CONCESSIONE DEMANIALE

LIMITE DELLA CONCESSIONE DEMANIALE

ZONA OMBRELLONI

ZONA OMBRELLONI

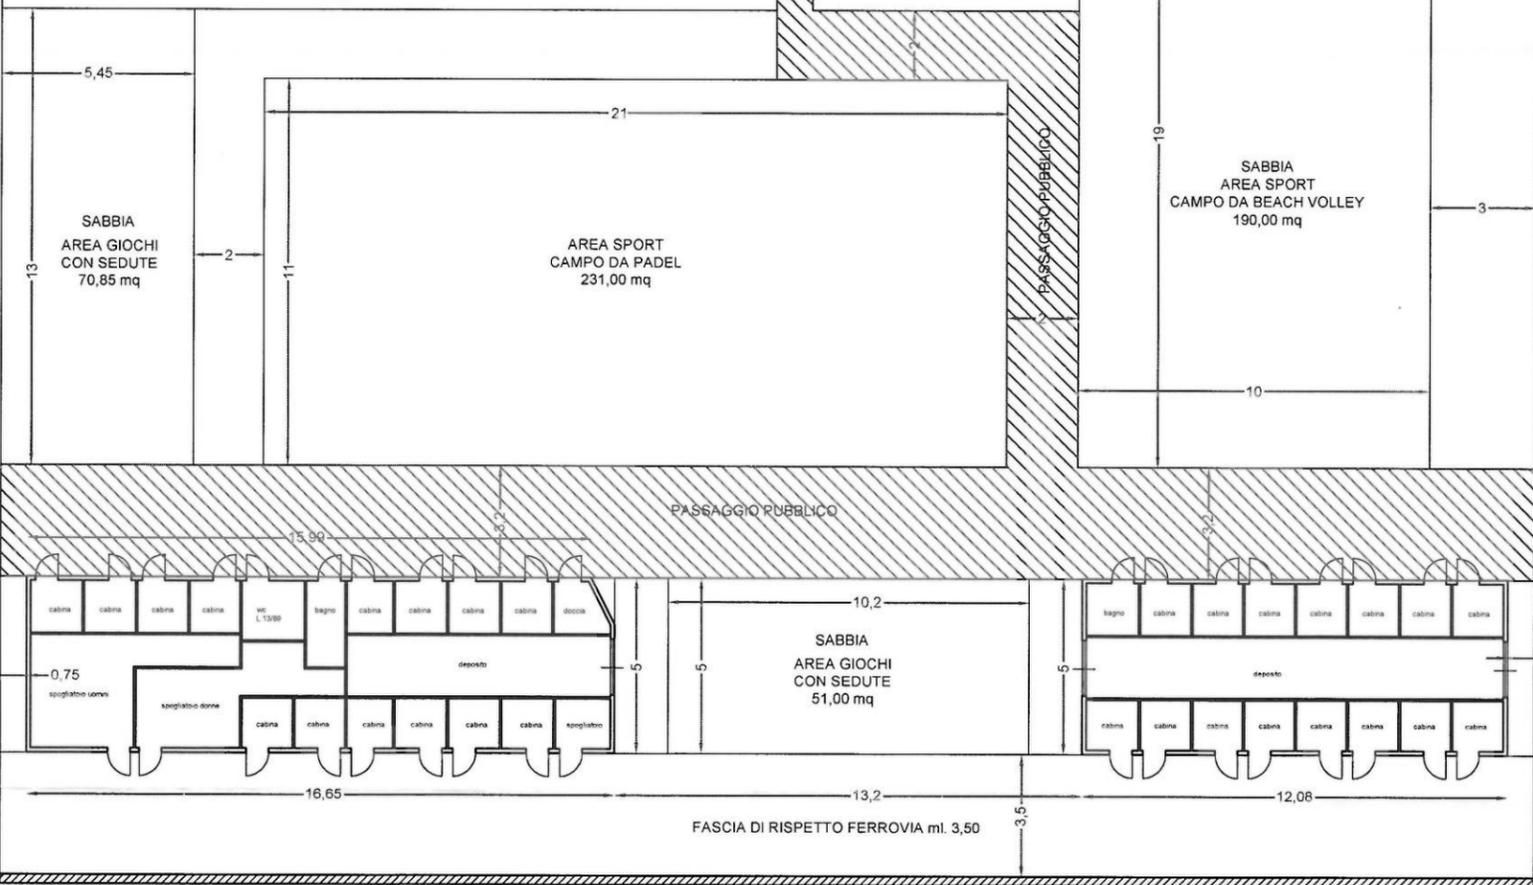

RACCORDO CON PASSAGGIO PEDONALE BAGNI N°5

RACCORDO CON PASSAGGIO PEDONALE BAGNI N°8

MURO F.S.

43,5



Passaggio Pubblico 204,75 mq

Ingegnere della provincia di Ancona  
**Studio Marchetti**  
 2589  
 Ingegneria Civile e Ambientale,  
 Ingegneria dell'Informazione

Comune di Falconara M.Ma  
 Spiaggia antistante Via Colombo

S.C.I.A. per demolizione manufatto ristorante,  
 modifica aree sport e altre opere su stabilimento  
 balneare a Falconara M.Ma  
 spiaggia antistante Via Colombo

Planimetria  
 Stato Futuro

PROGETTAZIONE:



Via Marconi 86/AD, 60015 Falconara M. (AN)  
 tel: 0719174755 fax: 0719093834  
 e-mail: studiomarchetti.ing@gmail.com

COMMITTENTE: T&T srls

*Lucia Collo*

scala:  
1:200

TAV.  
**2**

03 MAR. 2020