



AUTORITA' DI SISTEMA PORTUALE DEL MARE ADRIATICO CENTRALE

Il Presidente, Ing. Vincenzo Garofalo rende noto che, con prot. n. ARR 5420 del 02/05/2022, così come integrata con nota prot. n. ARR 6763 - 25/05/2022, è pervenuta da parte del Comune di San Benedetto del Tronto - C.F./P.I. 00360140446 - la domanda di variazione in riduzione, ai sensi dell'art. 24 Reg. Cod. Nav., della concessione reg. n. 02-13 Anno 2020 rep. 1714 del 28/10/2020, prorogata ex lege fino al 31/12/2024, avente ad oggetto un tratto di suolo demaniale marittimo di mq. 4.272,00, situato nel porto di San Benedetto del Tronto, allo scopo di mantenervi un manufatto dello Stato di mq 271,00, un manufatto prefabbricato di mq 129,00 ed un'area scoperta di mq 3.872,00, il tutto adibito a magazzini e locali accessori, al fine di ridurre l'area scoperta assentita di mq. 30,00;

AVVISA

Tutti coloro che possano avervi interesse a presentare entro il termine di giorni 20 (venti) dalla pubblicazione del presente avviso, eventuali osservazioni e/o opposizioni.

1. Oggetto: riduzione per mq 30,00 dell'area scoperta assentita con concessione n. reg. n. 02-13 Anno 2020 rep. 1714 del 28/10/2020, avente ad oggetto un tratto di suolo demaniale marittimo di mq. 4.272 situato nel porto di San Benedetto del Tronto, allo scopo di mantenervi un manufatto dello Stato di mq 271,00, un manufatto prefabbricato di mq 129,00 ed un'area scoperta di mq 3872,00, il tutto adibito a magazzini e locali accessori per le attività dell'Ente
2. Durata: fino al 31/12/2024
3. Canone base anno 2022: canone invariato, pari ad **€ 2.698,75*** già accertato con atto n. 02-50/22 del 05/05/2022.

(*misura minima del canone applicabile per come comunicato con Circolare n°3 del 29/12/2021 del Ministero delle Infrastrutture e delle Mobilità sostenibili)

Si avverte che, decorso il predetto termine, si darà ulteriore corso alle procedure istruttorie in ordine al rilascio del titolo richiesto dal soggetto sopra indicato, fatte salve le collaterali valutazioni e determinazioni di competenza di questo Ente.


Ancona, 30.5.2022

**Il Dirigente Demanio
Imprese e Lavoro Portuale
Avv. Giovanna Chilà**

**Il Presidente
Ing. Vincenzo Garofalo**

Città di S. Benedetto del Tronto

PROFESSORIA DI ASSOLTI FIGURATI
VIALE DE GASPERI N° 124 TEL. (0735) 7941 - CODICE FISCALE E PARTITA IVA 0038014004448

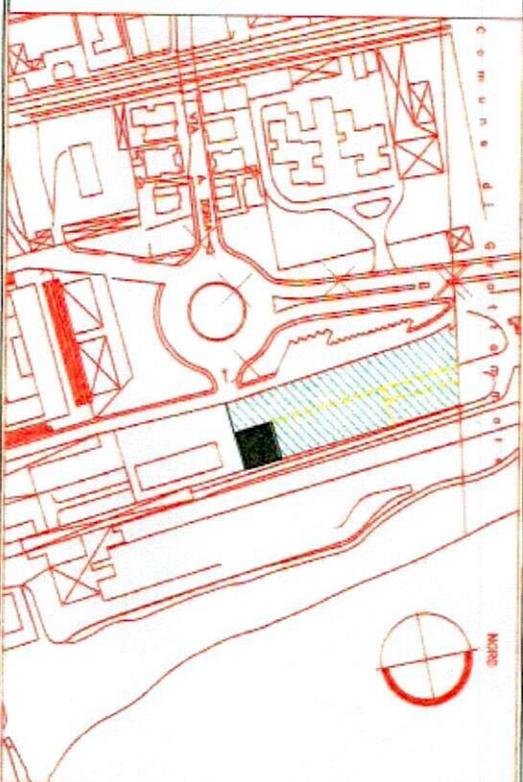

Variatione del contenuto della concessione demaniale n° 02-13 Anno 2020 reg. 1714 del 28/10/2020, ai sensi dell'art. 24 del reg. Cod.nav. per riduzione di mq. 30,00.

ELABORATI
Planimetria scala 1:500

TAV.
UNICA

Il Dirigente Settore LAVORI PUBBLICI
Manutenzione e Gestione del Patrimonio
Arch. Annalisa Sinatro

Area scoperta mq. 3.842
Area coperta mq. 400
Area Totale mq. 4.242

Area scoperta
mq. 3.842

Area coperta
mq. 400,00

Planimetria area in concessione
Scala 1:500