



AUTORITA' DI SISTEMA PORTUALE DEL MARE ADRIATICO CENTRALE

Il Commissario Straordinario, Giovanni Pettorino, rende noto che è pervenuta da parte di FLAG-Costa di Pescara soc. cons. a r.l." – C.F./P.IVA: 02169720683 con nota assunta al prot. ARR-256-12_01_2022 integrata da ultimo con nota acquisita a prot. ARR-01054-31_01_2022, la domanda di rilascio di una nuova concessione per l'area demaniale marittima di complessivi mq 640,92, sita in ambito portuale di Pescara composta da n. 49 box pertinenze demaniali da adibire deposito materiale e generi vari per la durata di anni 4. Si fa presente che nell'ambito dei lavori di straordinaria manutenzione dell'impianto di pubblica illuminazione esistente lungo la sponda sud del Porto canale di Pescara, questa Autorità ha messo a disposizione, a favore della Ditta Appaltatrice, con Ordinanza del Commissario Straordinario n. 03 del 12/01/2022, per n. 30 giorni naturali e consecutivi, i box demaniali identificati con i numeri 11 e 12, destinati alla custodia di proiettori illuminanti di cui è prevista l'installazione nell'ambito dei lavori medesimi. Pertanto, si comunica che, salvo ulteriori esigenze operative relative ai predetti box che la Ditta appaltatrice dovesse formulare in pendenza del presente procedimento, i box indicati torneranno in libera disponibilità a far data dall' 11/02/2022.

AVVISA

Tutti coloro che possano avervi interesse a presentare entro il termine di giorni 30 (trenta) dalla pubblicazione del presente avviso, eventuali domande concorrenti e/o opposizioni.

Le eventuali domande concorrenti dovranno essere formulate nelle modalità previste dal vigente Regolamento di Amministrazione del Demanio, giusta Ordinanza n. 74 del 02.10.2020, così come modificato e integrato con ordinanza del Commissario Straordinario n. 22/2021, mediante l'utilizzo del modello consultabile nella sezione "Modulistica" del sito istituzionale di questo Ente al seguente link: <https://porto.ancona.it/it/demanio-marittimo/modulistica-per-utenti>. Al fine di rendere acquisibili i contenuti del titolo concessorio rilasciando sull'area demaniale, si specifica quanto segue:

1. Zona demaniale marittima di complessivi mq 640,92, sita in ambito portuale di Pescara, composta da n. 49 box/magazzini di pertinenza demaniale;
2. Durata: 48 mesi
3. Canone base 2022: Euro 2.696,97
4. Canone minimo applicabile anno 2022 : **Euro 2.698,75**

Si avverte che, decorso il predetto termine, si darà ulteriore corso alle procedure istruttorie in ordine al rilascio del titolo richiesto dal soggetto sopra indicato.


*La misura minima del canone come previsto con Decreto Legge del 14/08/2020 n. 104 e successiva Legge di conversione del 13/10/2020 n. 126 - Articolo 100 comma 4 – come modificato dall'art 6bis del D.L. n. 73/2021 convertito dalla Legge n. 106/2021, per l'anno 2022 è pari a €539,75, per l'utilizzo di aree e pertinenze demaniali marittime per attività sportive, ricreative e legate alle tradizioni locali, svolte in forma singola o associata senza scopo di lucro e per finalità di interesse pubblico individuate e deliberate dagli enti locali territorialmente competenti; in tutti gli altri casi, il canone minimo è pari a €2.698,75.

Ancona,

02 FEB. 2022
Il Dirigente Demanio
Imprese e Lavoro Portuale
Avv. Giovanna Chilà



Il Commissario Straordinario
Giovanni Pettorino

REGIA ARCHITETTURA PESCAGUSTRALIA CONSERV.
PROVINCIA DI PESCARA
ARCHITETTO
ANTONIO MILIUSO
S.P.A.
7516
SANGRO

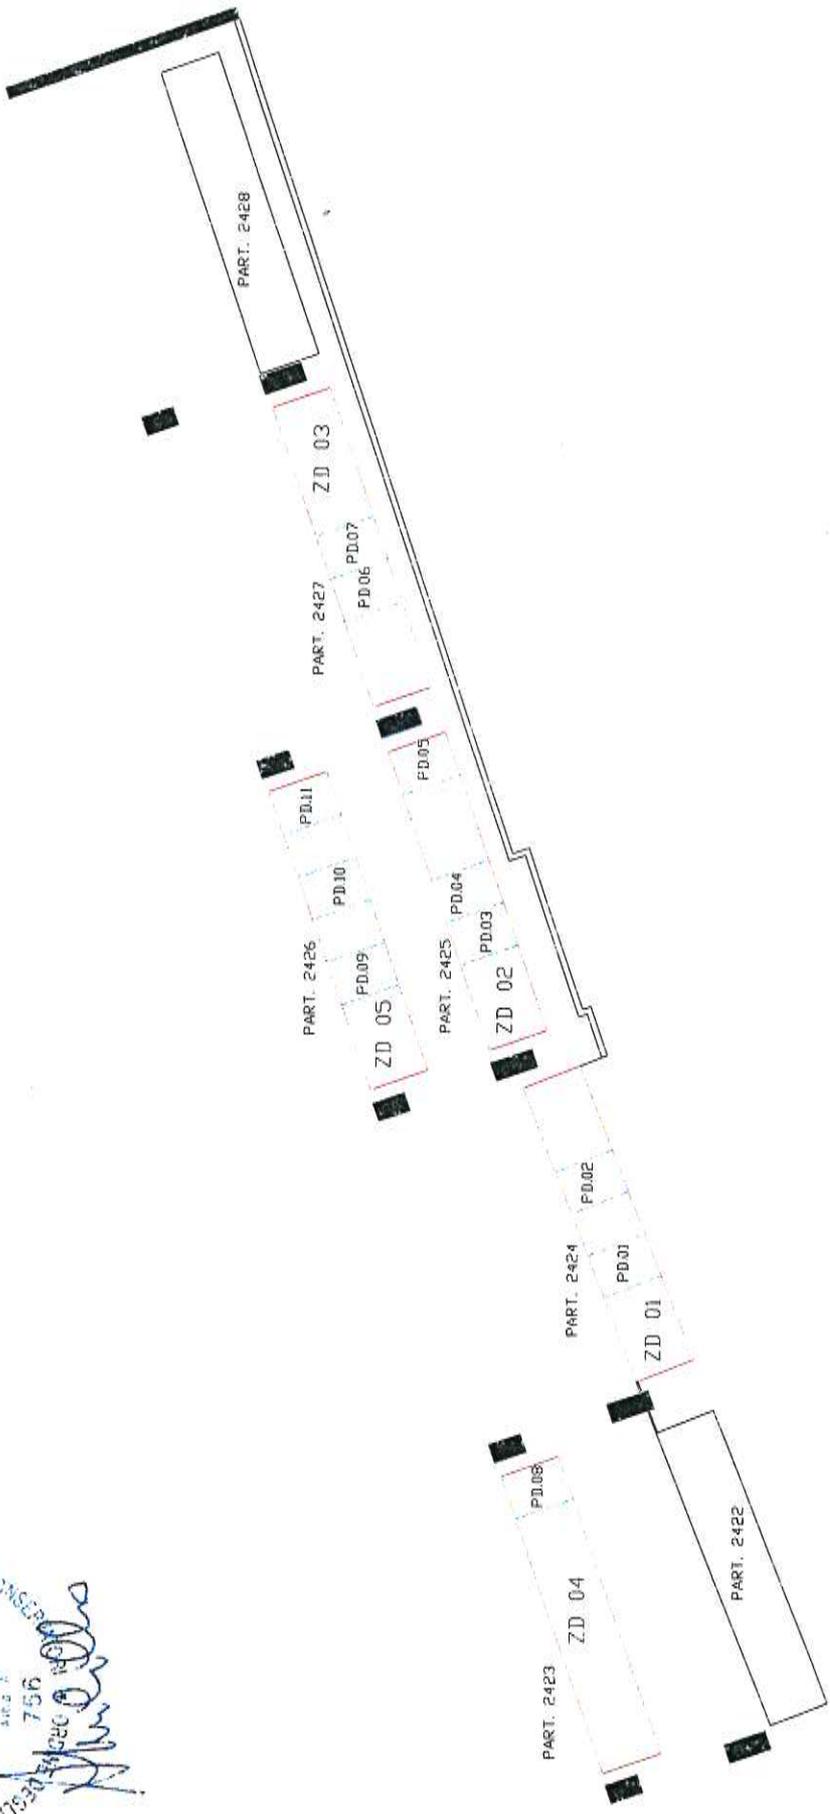

PLANIMETRIA

SCALA 1:500

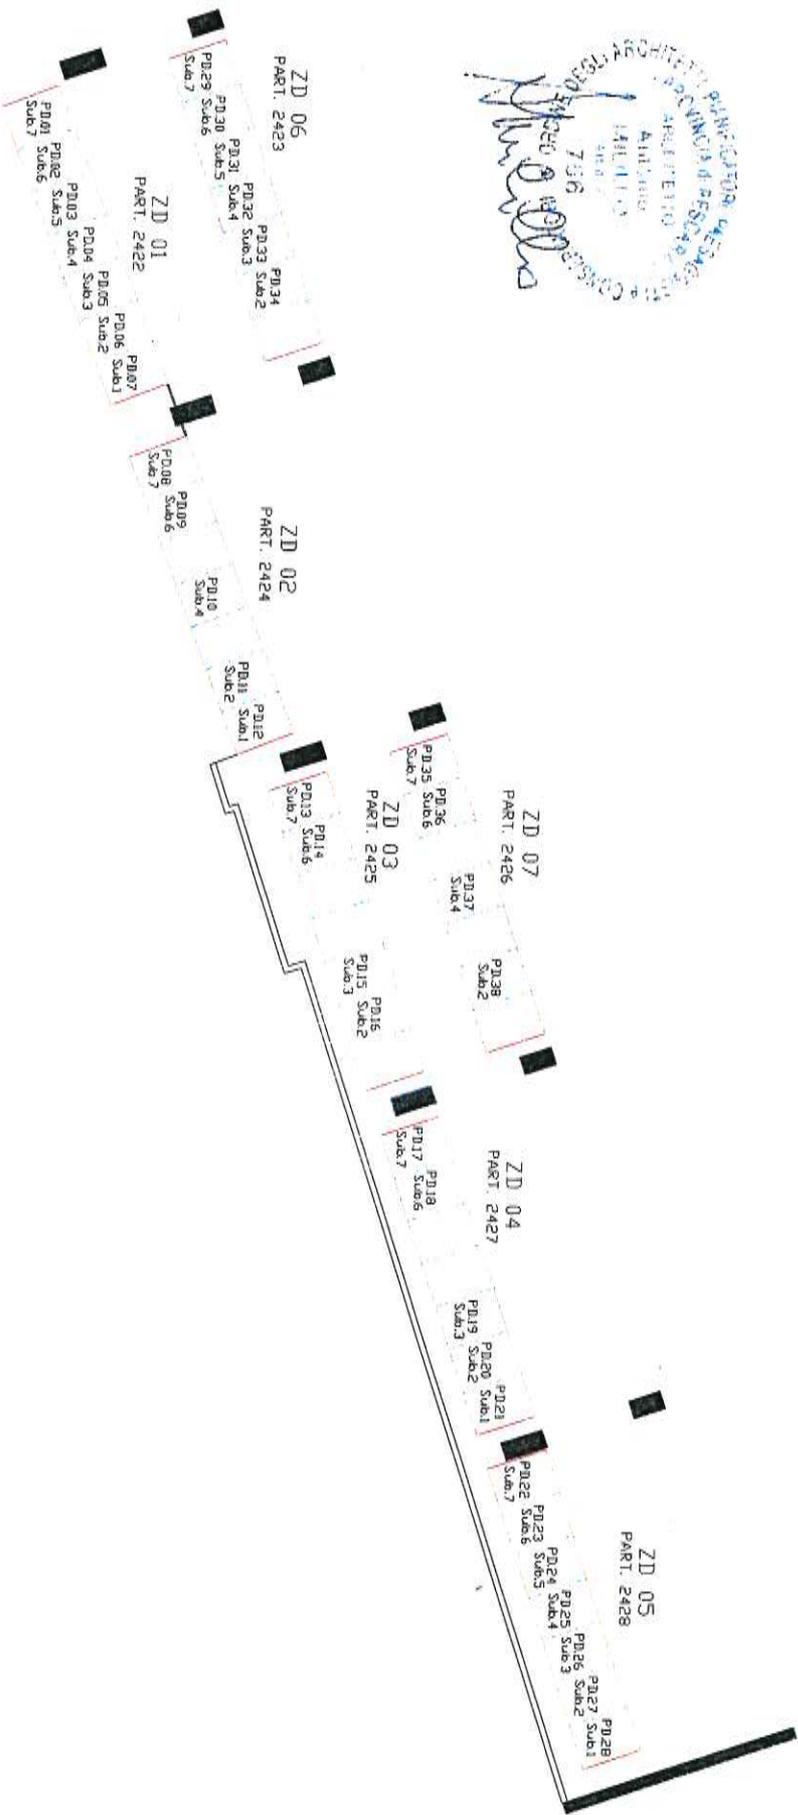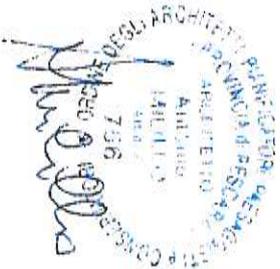

PLANIMETRIA

SCALA 1:500

