


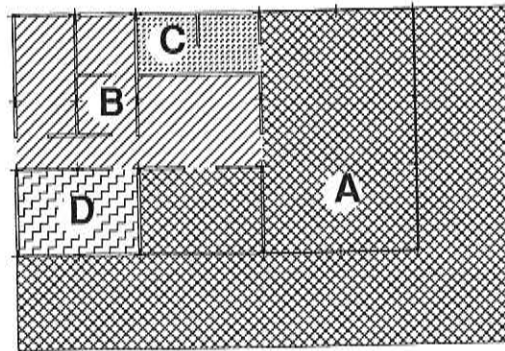


INDIVIDUAZIONE AREE FUNZIONALI⁽¹⁾

- A.** Superfici per la vendita
- B.** Superfici tecniche
- C.** Superfici servizi
- D.** Superficie pluriuso




SCHEMA DISTRIBUTIVO⁽¹⁾



- 1.** Sala coperta
- 2.** Area tendonabile
- 3.** Bar
- 4.** Pronto socc., office, sala bar
- 5.** Cucina
- 6.** Magazzino per ristorante
- 7.** Servizio igienico per dipendenti
- 8.** Spogliatoio
- 9.** Disimpegno
- 10.** Servizio igienico pubblico

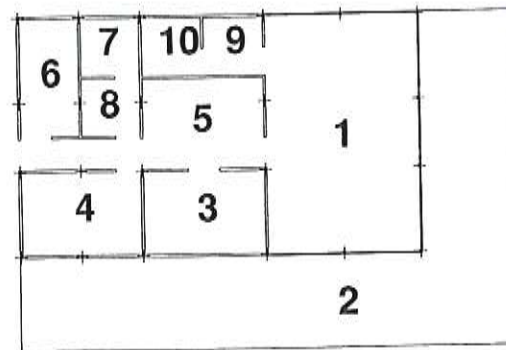

(1) Ha carattere indicativo

INDIVIDUAZIONE FASCE DI DISTACCO

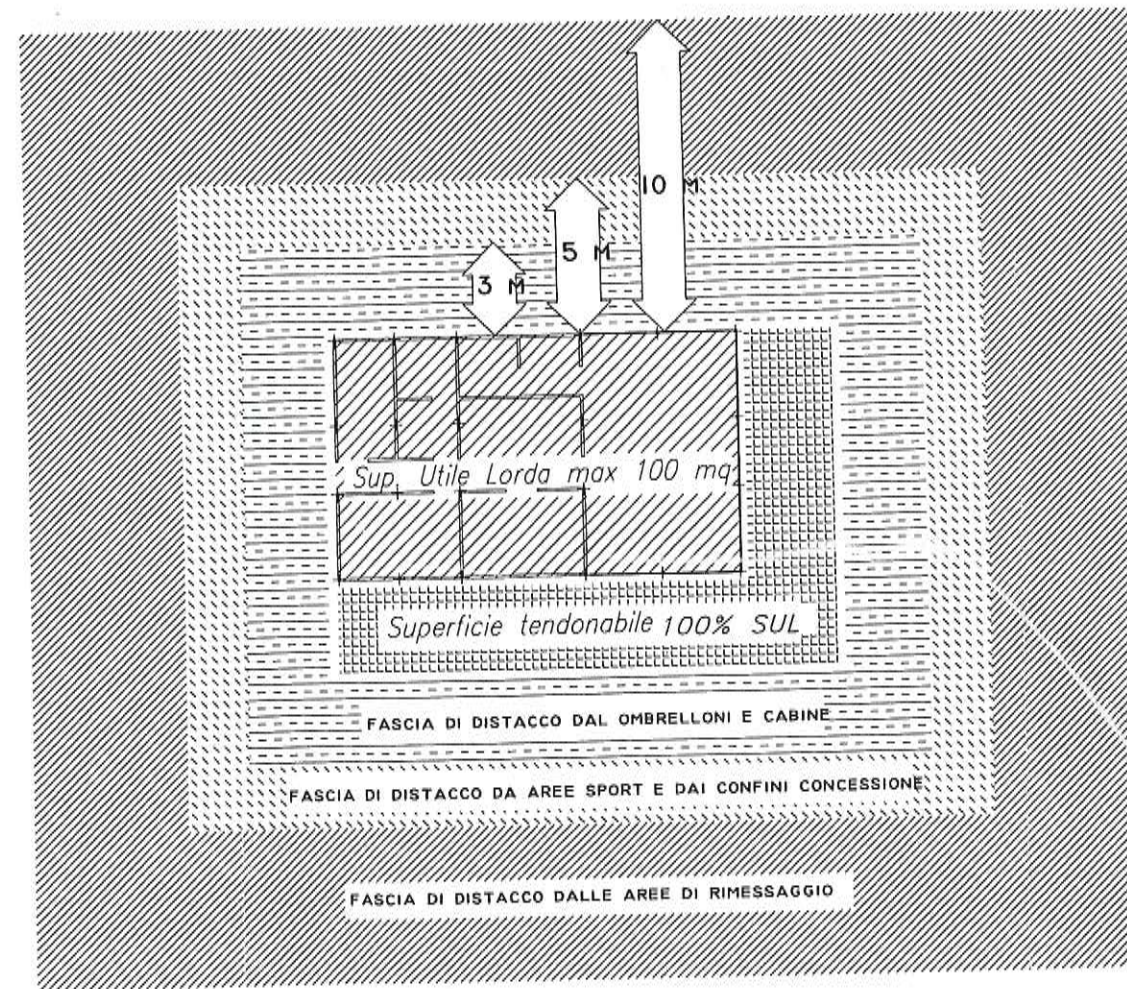

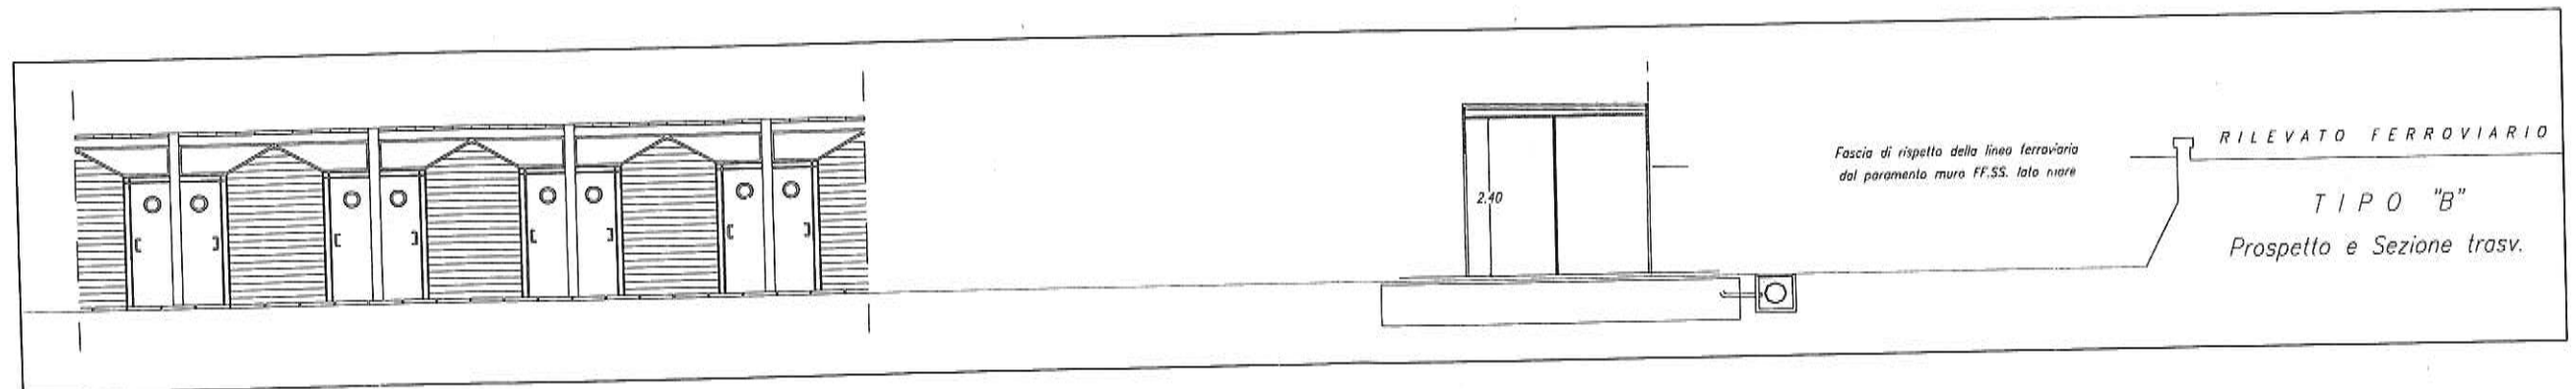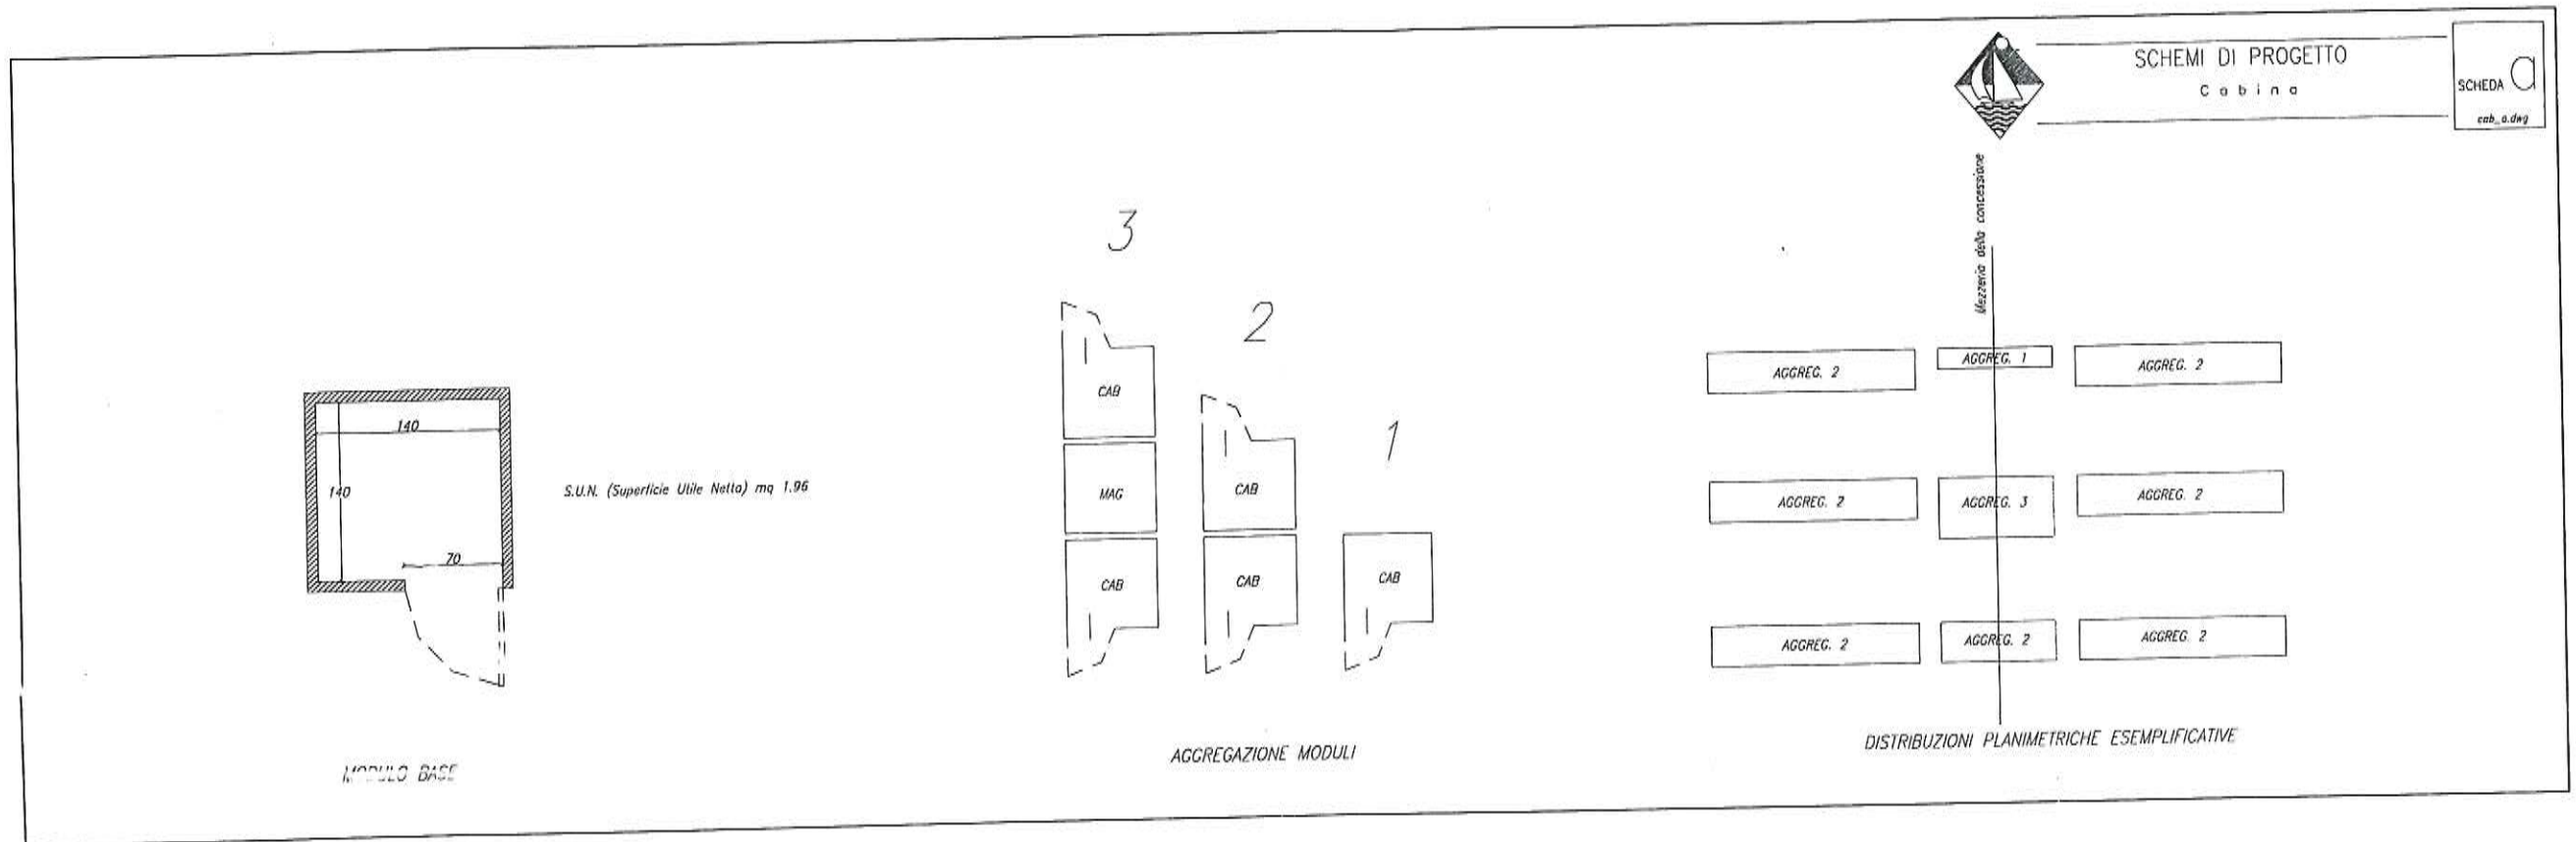




INDIVIDUAZIONE AREE FUNZIONALI⁽¹⁾

A. Superfici per la vendita

B. Superfici tecniche

C. Superfici servizi

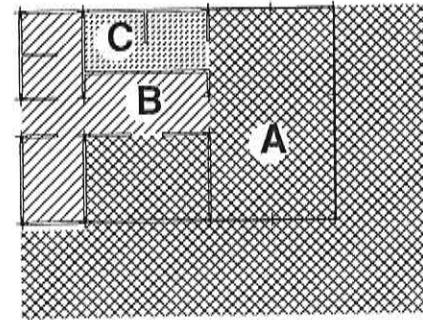

SCHEMA DISTRIBUTIVO⁽¹⁾

1. Sala coperta

2. Area tendonabile

3. Bar

4. Magazzino per ristorante


5. Cucina

6. Spogliatoio

7. Servizio igienico per dipendenti


8. Servizio igienico pubblico


9. Disimpegno

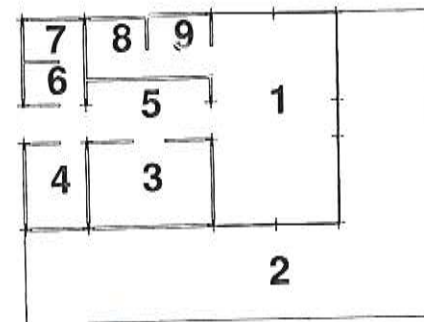

(1) Ha carattere indicativo

INDIVIDUAZIONE FASCE DI DISTACCO

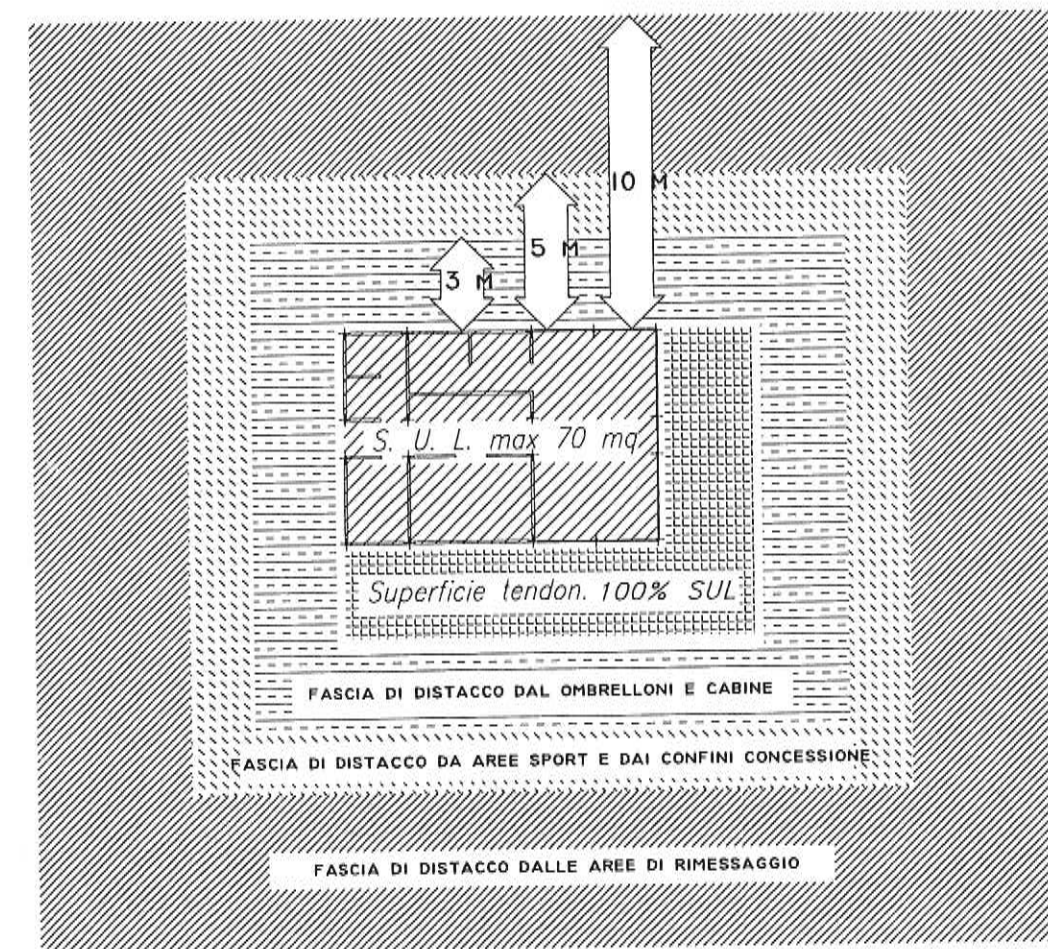

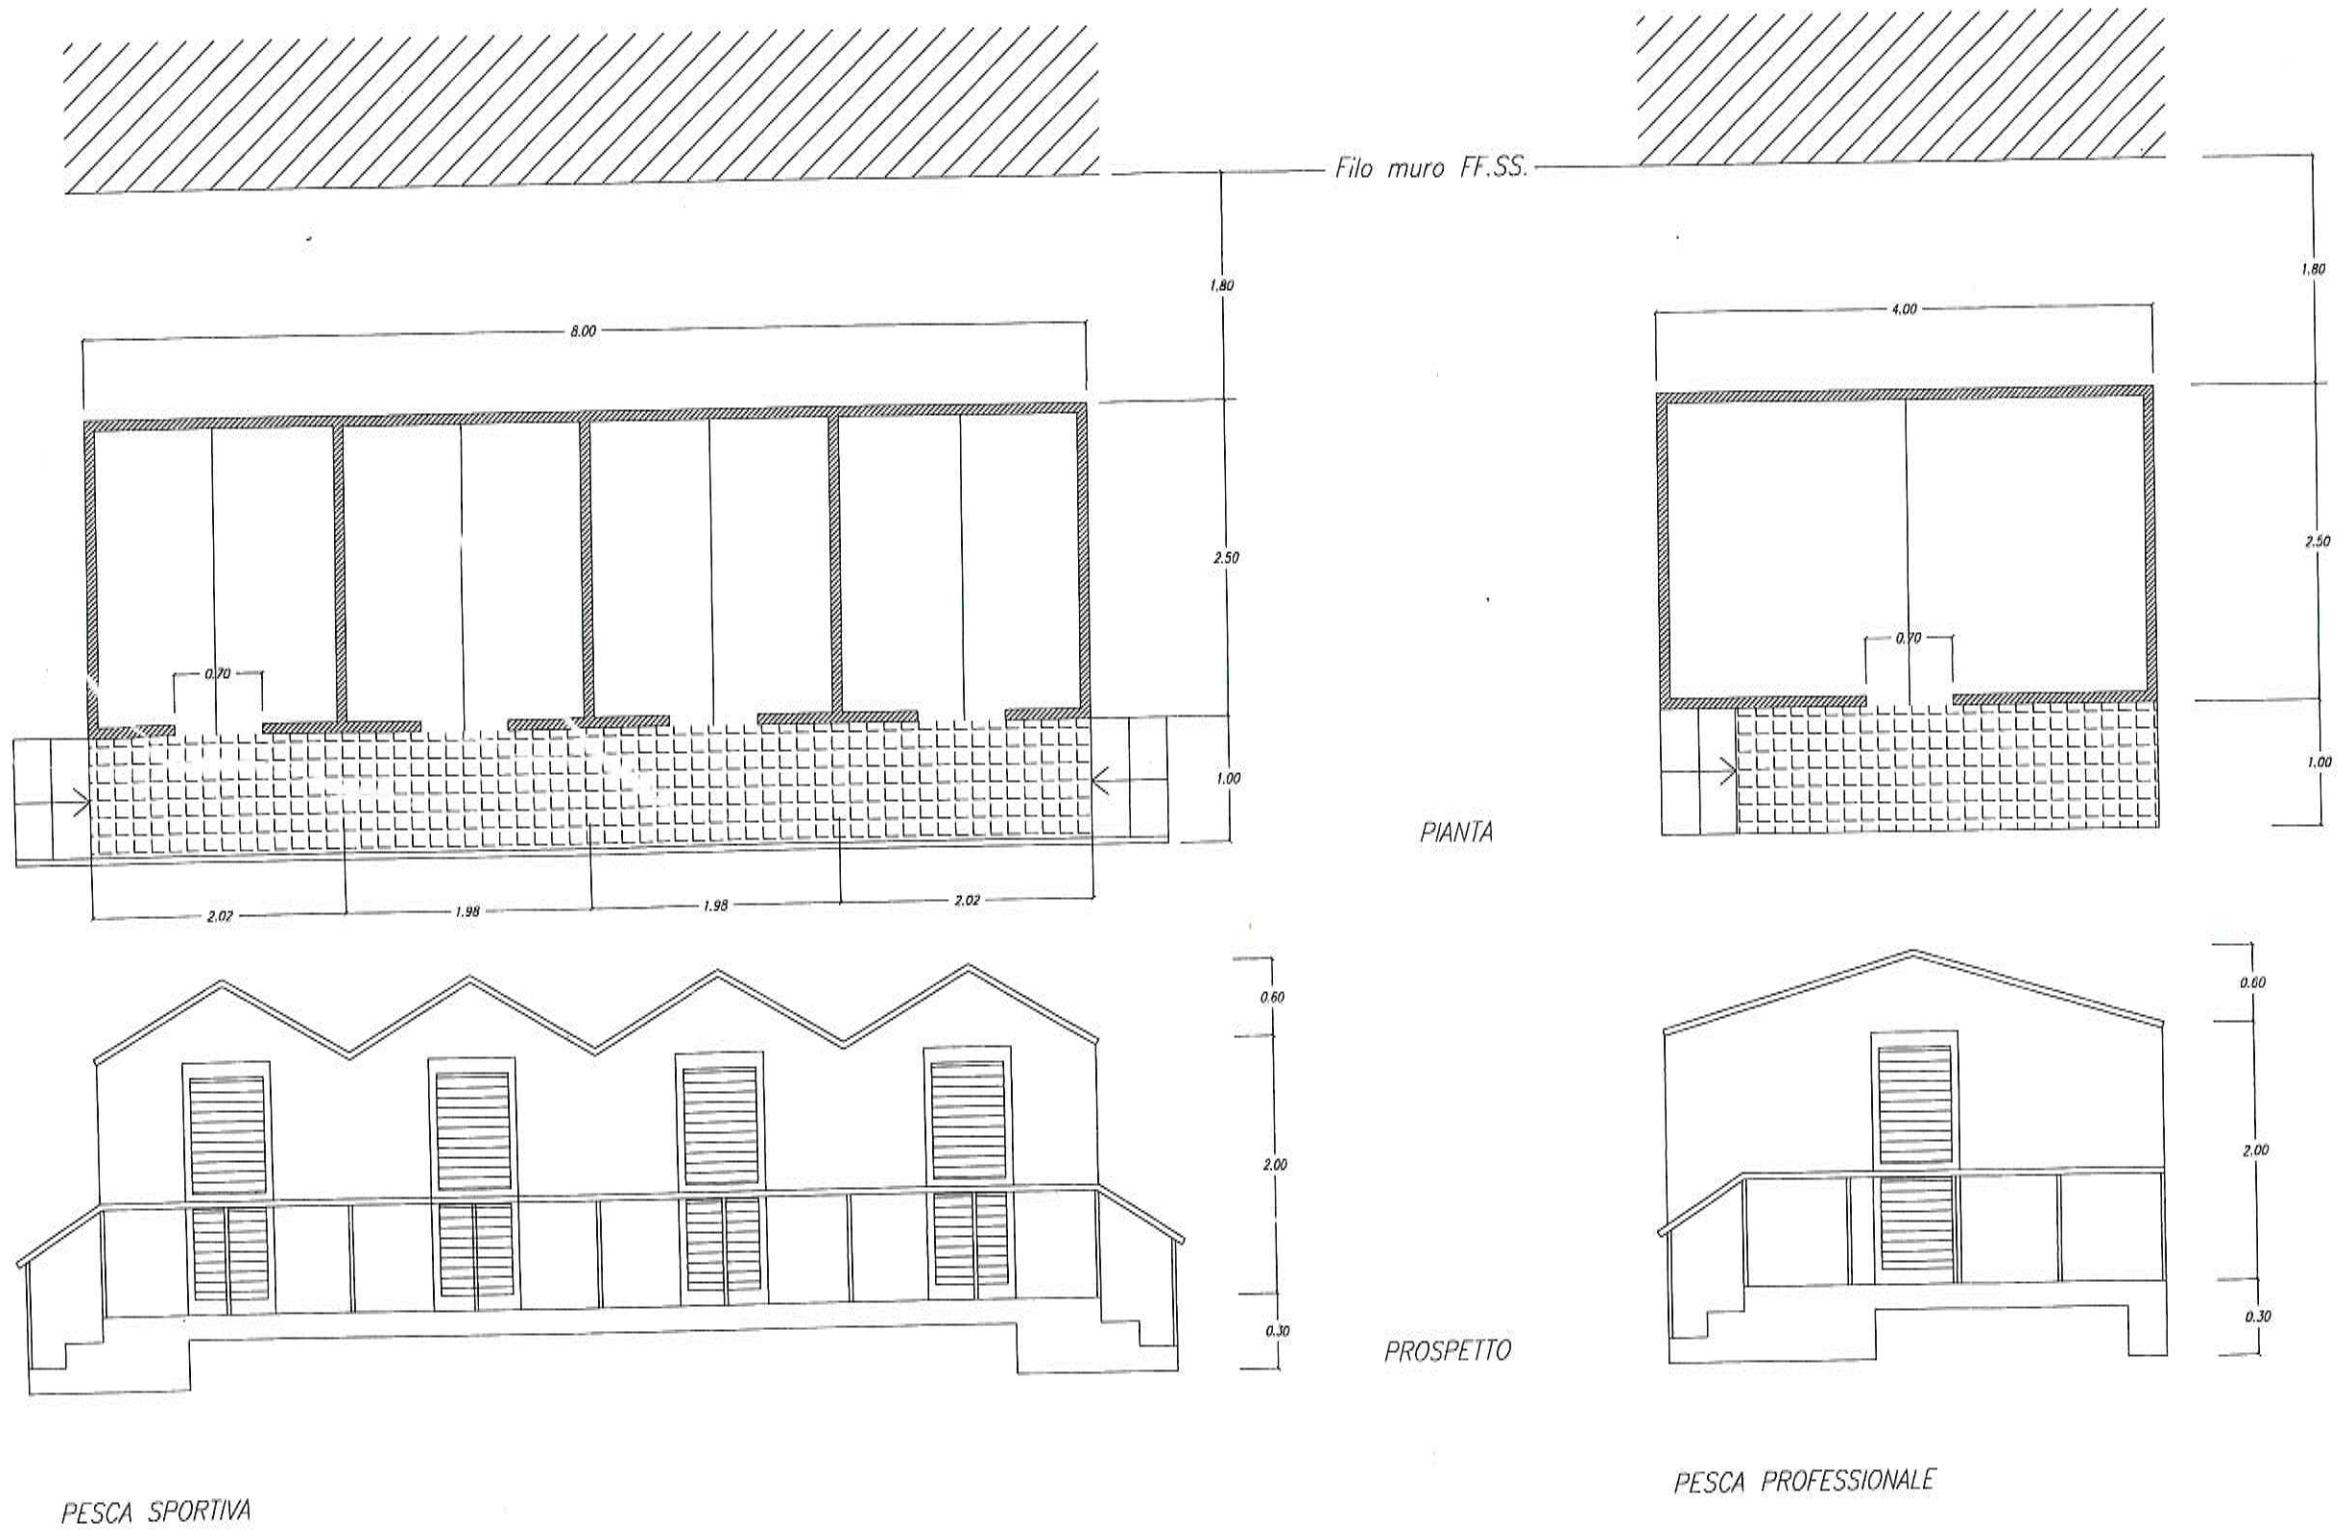

LINEA FERROVIARIA



ALLINEAMENTI E FILI FISSI
Esempio per stabilimenti balneari >60 mt

SCHEDA 1
1/100

