

La presente licenza viene firmata, senza l'assistenza di testimoni, previa consensuale rinuncia ai medesimi, in segno della più ampia e completa accettazione delle condizioni ed obblighi di cui sopra espressi, dal concessionario, il quale dichiara di eleggere il proprio domicilio in ANCONA
 Via. LUNGOMARE VANUITELLI N. 18


..... ANCONA, addi

..... 24/02/2017.....

Il Presidente
Rodolfo GIAMPIER

IL CONCESSIONARIO
FRITTELLI MARITIME Group S.p.A.
 Lungomare Vanvitelli, 18
 60127 ANCONA
 Part. IVA 01023760422

L'UFFICIALE ROGANTE
 Dott. Tito Vespasiani

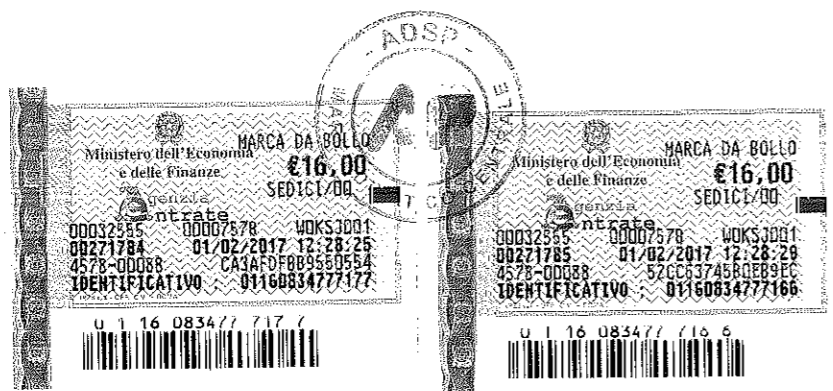

ADSP del MARE ADRIATICO CENTRALE - Si attesta che il presente atto è stato registrato presso l'Ufficio delle Entrate di Ancona
 il 10/03/17 al n° 226 serie 1
 con l'esazione di euro 200,00
 L'Ufficiale Rogante
 (Dott. Tito Vespasiani)

PRATICA COMPLETA
 Esistono le condizioni di legittimità del presente atto
 Il Dirig. Amm.vo _____
 Il Seg. Gen.le _____

N. 2 del registro
 Concessioni - Anno 2017

N. 1013 del repertorio

AUTORITA' di SISTEMA PORTUALE
 del Mare Adriatico Centrale
 (C.F. e P. IVA n. 00093910420)

<input checked="" type="checkbox"/>	PRIMO RILASCIO
<input type="checkbox"/>	RINNOVO
<input type="checkbox"/>	RINNOVO CON MODIF.
<input type="checkbox"/>	VARIAZ. INTESTAZIONE

IL PRESIDENTE DELL'AUTORITA' DI SISTEMA PORTUALE DEL MARE ADRIATICO CENTRALE

Vista l'istanza presentata da FRITTELLI MARITIME GROUP Spa
 a firma di DOTT. ALBERTO ROSSI in data 27/06/2016;

Vista la precedente licenza n. in data ;

Visti i pareri :
 della Dogana di Ancona con nota n. in data ;
 della Capitaneria di Porto di Ancona con nota n. in data ;
 del Comune di con nota n. in data ;

visto il verbale di gara prot.n°7415 del 16/11/2016 dal quale risulta che la seconda migliore offerta è stata presentata dalla Frittelli Maritime Group Spa ; ;

Vista la delibera N. 166 in data 02/12/2016 del Comitato Portuale ;

Visto l'art.36 del Codice della Navigazione ;

Vista la Legge 28/01/94 n. 84 e successive modifiche ;

CONCEDE

a **FRITTELLI MARITIME GROUP Spa** codice fiscale 01023760422
 di occupare un tratto di suolo demaniale marittimo
 della superficie di metri quadrati
 situato nel Comune di Ancona
 e precisamente all'interno del complesso ex Tubimar
 allo scopo di mantenere una pesa numero di matricola 61589, marca Soc. Coop. Bilanciai, modello EV 2002, portata 60.000 kg, lunghezza 16 mt. sita all'interno del complesso ex Tubimar.

e con l'obbligo di corrispondere, in riconoscimento della demanialità del bene concesso ed in corrispettivo della presente concessione,

Canone annuo = €. 2.300,00 (da rivalutare negli anni successivi in base agli indici ISTAT)

Canone dovuto anno 2017 = €. 2.300,00 (12 mesi, dal 01/01/2017 al 31/12/2017)

Questa concessione, che si intende fatta unicamente nei limiti dei diritti che competono al demanio, avrà la durata di mesi 48 dal 01/01/2017 al 31/12/2020.

Nel giorno della scadenza il concessionario dovrà sgomberare a proprie spese l'area occupata, asportando i manufatti impiantati, e quindi riconsegnarla nel pristino stato all'Amministrazione Portuale, salvo che questa non consenta di rinnovare la presente licenza su una nuova domanda del concessionario, da presentarsi prima di detta scadenza, in modo che, all'epoca in cui questa dovrà verificarsi, siano pagati il canone e le tasse relative al nuovo periodo della concessione.

Il Presidente dell'Autorità di Sistema Portuale del Mare Adriatico Centrale avrà però sempre facoltà di revocare in tutto o in parte la presente concessione nei casi e con le modalità previste dalla legge senza che il concessionario abbia diritto a compensi, indennizzo risarcimenti di sorta.

Parimenti il Presidente dell'Autorità di Sistema Portuale del Mare Adriatico Centrale avrà facoltà di dichiarare la decadenza del concessionario della presente concessione nei casi previsti dagli articoli 47 e 48 del Codice della Navigazione, senza che il concessionario stesso abbia diritto ad indennizzi, compensi, risarcimenti o rimborsi di sorta, qualunque sia il periodo trascorso dall'inizio della concessione e salva, in tal caso, la eventuale applicazione delle sanzioni penali, in cui il concessionario fosse incorso.

Nei suddetti casi di revoca della concessione e di dichiarazione di decadenza, il concessionario ha l'obbligo di sgomberare, a proprie spese, l'area occupata, asportando i manufatti impiantati, e di riconsegnare l'area stessa nel pristino stato all'Autorità di Sistema Portuale del Mare Adriatico Centrale, sulla semplice intimazione scritta dal Presidente, che notificata all'interessato, in via amministrativa.

In caso di irreperibilità del concessionario, terrà luogo della notifica l'affissione della ingiunzione, per la durata di giorni dieci, nell'albo dell'Autorità di Sistema Portuale del Mare Adriatico Centrale e del Comune entro il cui territorio trovasi la zona demaniale occupata.

Qualora il concessionario non adempia all'obbligo dello sgombero e della riconsegna della zona concessa, tanto alla scadenza della concessione che in caso di revoca o di dichiarazione di decadenza della stessa, l'Autorità di Sistema Portuale del Mare Adriatico Centrale avrà facoltà di provvedervi d'ufficio in danno del concessionario, ed anche in sua assenza, provvedendo a rimborsarsi delle eventuali spese nei modi prescritti dell'articolo 84 del Codice della Navigazione, oppure rivalendosi, ove lo preferisca, sulle somme che potranno ricavarsi dalla vendita dei materiali di demolizione dei manufatti eretti, vendita che l'Autorità Portuale avrà facoltà di eseguire senza formalità di sorta, restando in tal caso integra la responsabilità del concessionario per le eventuali maggiori spese delle quali l'Amministrazione potrà imporre il rimborso nei modi prescritti dal citato articolo 84 del Codice della Navigazione.

Il concessionario sarà direttamente responsabile verso l'Amministrazione Portuale dell'esatto adempimento degli oneri assunti e verso terzi di ogni danno cagionato alle persone e alle proprietà nell'esercizio della presente concessione.

Non potrà eccedere i limiti assegnatigli, né variarli; non potrà erigere opere non consentite, né variare quelle ammesse; non potrà cedere ad altri, né in tutto né in parte, né destinare ad altro uso quanto forma oggetto della concessione, né infine indurre alcuna servitù nelle aree attigue a quella concessagli, né recare intralci agli usi e alla pubblica circolazione cui fossero destinate; dovrà lasciare libero l'accesso, sia di giorno che di notte, nei manufatti da lui eretti sulla zona demaniale concessa, al personale dell'Autorità di Sistema Portuale del Mare Adriatico Centrale, della Capitaneria di Porto, delle altre Pubbliche Amministrazioni interessate o agli organi di polizia.


La presente concessione è altresì subordinata alle seguenti condizioni speciali che verranno appositamente sottoscritte per accettazione dal concessionario:

- 1) Nei casi di scadenza, decadenza o revoca della presente licenza le opere abusive di difficile rimozione restano acquisite allo Stato, senza alcun indennizzo, compenso, risarcimento o rimborso di sorta, ferma restando la facoltà dell'Autorità di ordinare la demolizione con la restituzione del bene demaniale in pristino stato.
- 2) Il concessionario non potrà iniziare i lavori autorizzati con la presente licenza se prima non avrà ottenuto la concessione edilizia comunale e avrà comunque osservato le norme vigenti in materia urbanistica ed ambientale.
- 3) Il concessionario dichiara espressamente di manlevare e tenere indenne la Pubblica Amministrazione in modo assoluto da ogni molestia, azione, danno o condanna che ad essa potesse derivare da parte di chiunque o per qualsiasi motivo in dipendenza della presente concessione, nonché di rinunciare a qualsiasi intervento pubblico o indennizzo per danni alle opere della concessione causati dalla erosione marina, da mareggiate o da qualsiasi altro evento.

Il concessionario è sottoposto a tutti gli obblighi, verso i propri dipendenti, risultanti dalle disposizioni legislative e regolarmente vigenti in materia di lavoro e di assicurazioni sociali ed assume a suo carico tutti gli oneri relativi. Il concessionario si obbliga a tenere indenne l'Autorità di Sistema Portuale del Mare Adriatico Centrale da qualsiasi responsabilità per infortuni accorsi al proprio personale durante l'esecuzione dei servizi e lavori di cui al presente contratto. Il concessionario è obbligato altresì attuare nei confronti dei propri dipendenti occupati nelle prestazioni oggetto del contratto, condizioni normative e retributive non inferiori a quelle contratti collettivi di lavoro della categoria. E' obbligo del concessionario rispettare le norme contenute nel Dlgs. n.626/94 "Attuazione delle direttive CEE riguardanti il miglioramento della sicurezza della salute dei lavoratori sul luogo di lavoro", e successive modifiche.


- 4) Il concessionario è obbligato a proprie spese ad effettuare la manutenzione ordinaria e straordinaria delle strutture in concessione.
- 5) Il sottoscritto concessionario si impegna ad osservare tutte le norme generali e speciali inserite nella presente licenza e dichiara espressamente di accettare come in effetti le accetta.
- 6) Il godimento del bene in concessione si intende prorogato sino al rinnovo della presente concessione o al rigetto della domanda, alle stesse condizioni della concessione medesima, purché il concessionario presenti tempestivamente l'istanza di rinnovo e corrisponda il canone nei termini assegnati.
- 7) Il Concessionario è tenuto al rispetto di tutte le disposizioni normative e regolamentari, anche di carattere tributario, inerenti l'attività svolta e, segnatamente, al pagamento dei tributi locali (IMU, tassa rifiuti, etc.) ove dovuti.
- 8) Il Concessionario è tenuto a rispettare le procedure previste dal SID, e ad effettuare, a sua cura e spese, l'autonomo accatastamento, del bene assentito in concessione, consegnando all'Autorità di Sistema Portuale del Mare Adriatico Centrale copia della documentazione attestante l'adempimento.
- 9) Il canone applicato è quello offerto da Frittelli Maritime Group Spa alla gara ad evidenza pubblica per l'utilizzo di una delle due pesche dell'impianto pubblico sito nel comprensorio ex Tubimar del Porto di Ancona.
- 10) Il concessionario si impegna a presentare polizza assicurativa incendio-fulmine con massimale di €. 30.000,00 a favore di questa Autorità di Sistema Portuale.
- 11) Il concessionario si impegna a presentare polizza fidejussoria a garanzia dei canoni demaniali e dell'integrità dei beni per un importo pari ad €. 7.000,00.
- 12) Per gli anni successivi il canone sarà rivalutato in base agli indici Istat per i prezzi al consumo

IL CONCESSIONARIO
FRITTELLI MARITIME Group S.p.A.
Lungomare Vanvitelli, 118
00121 ANCONA
Part. IVA 01023760422

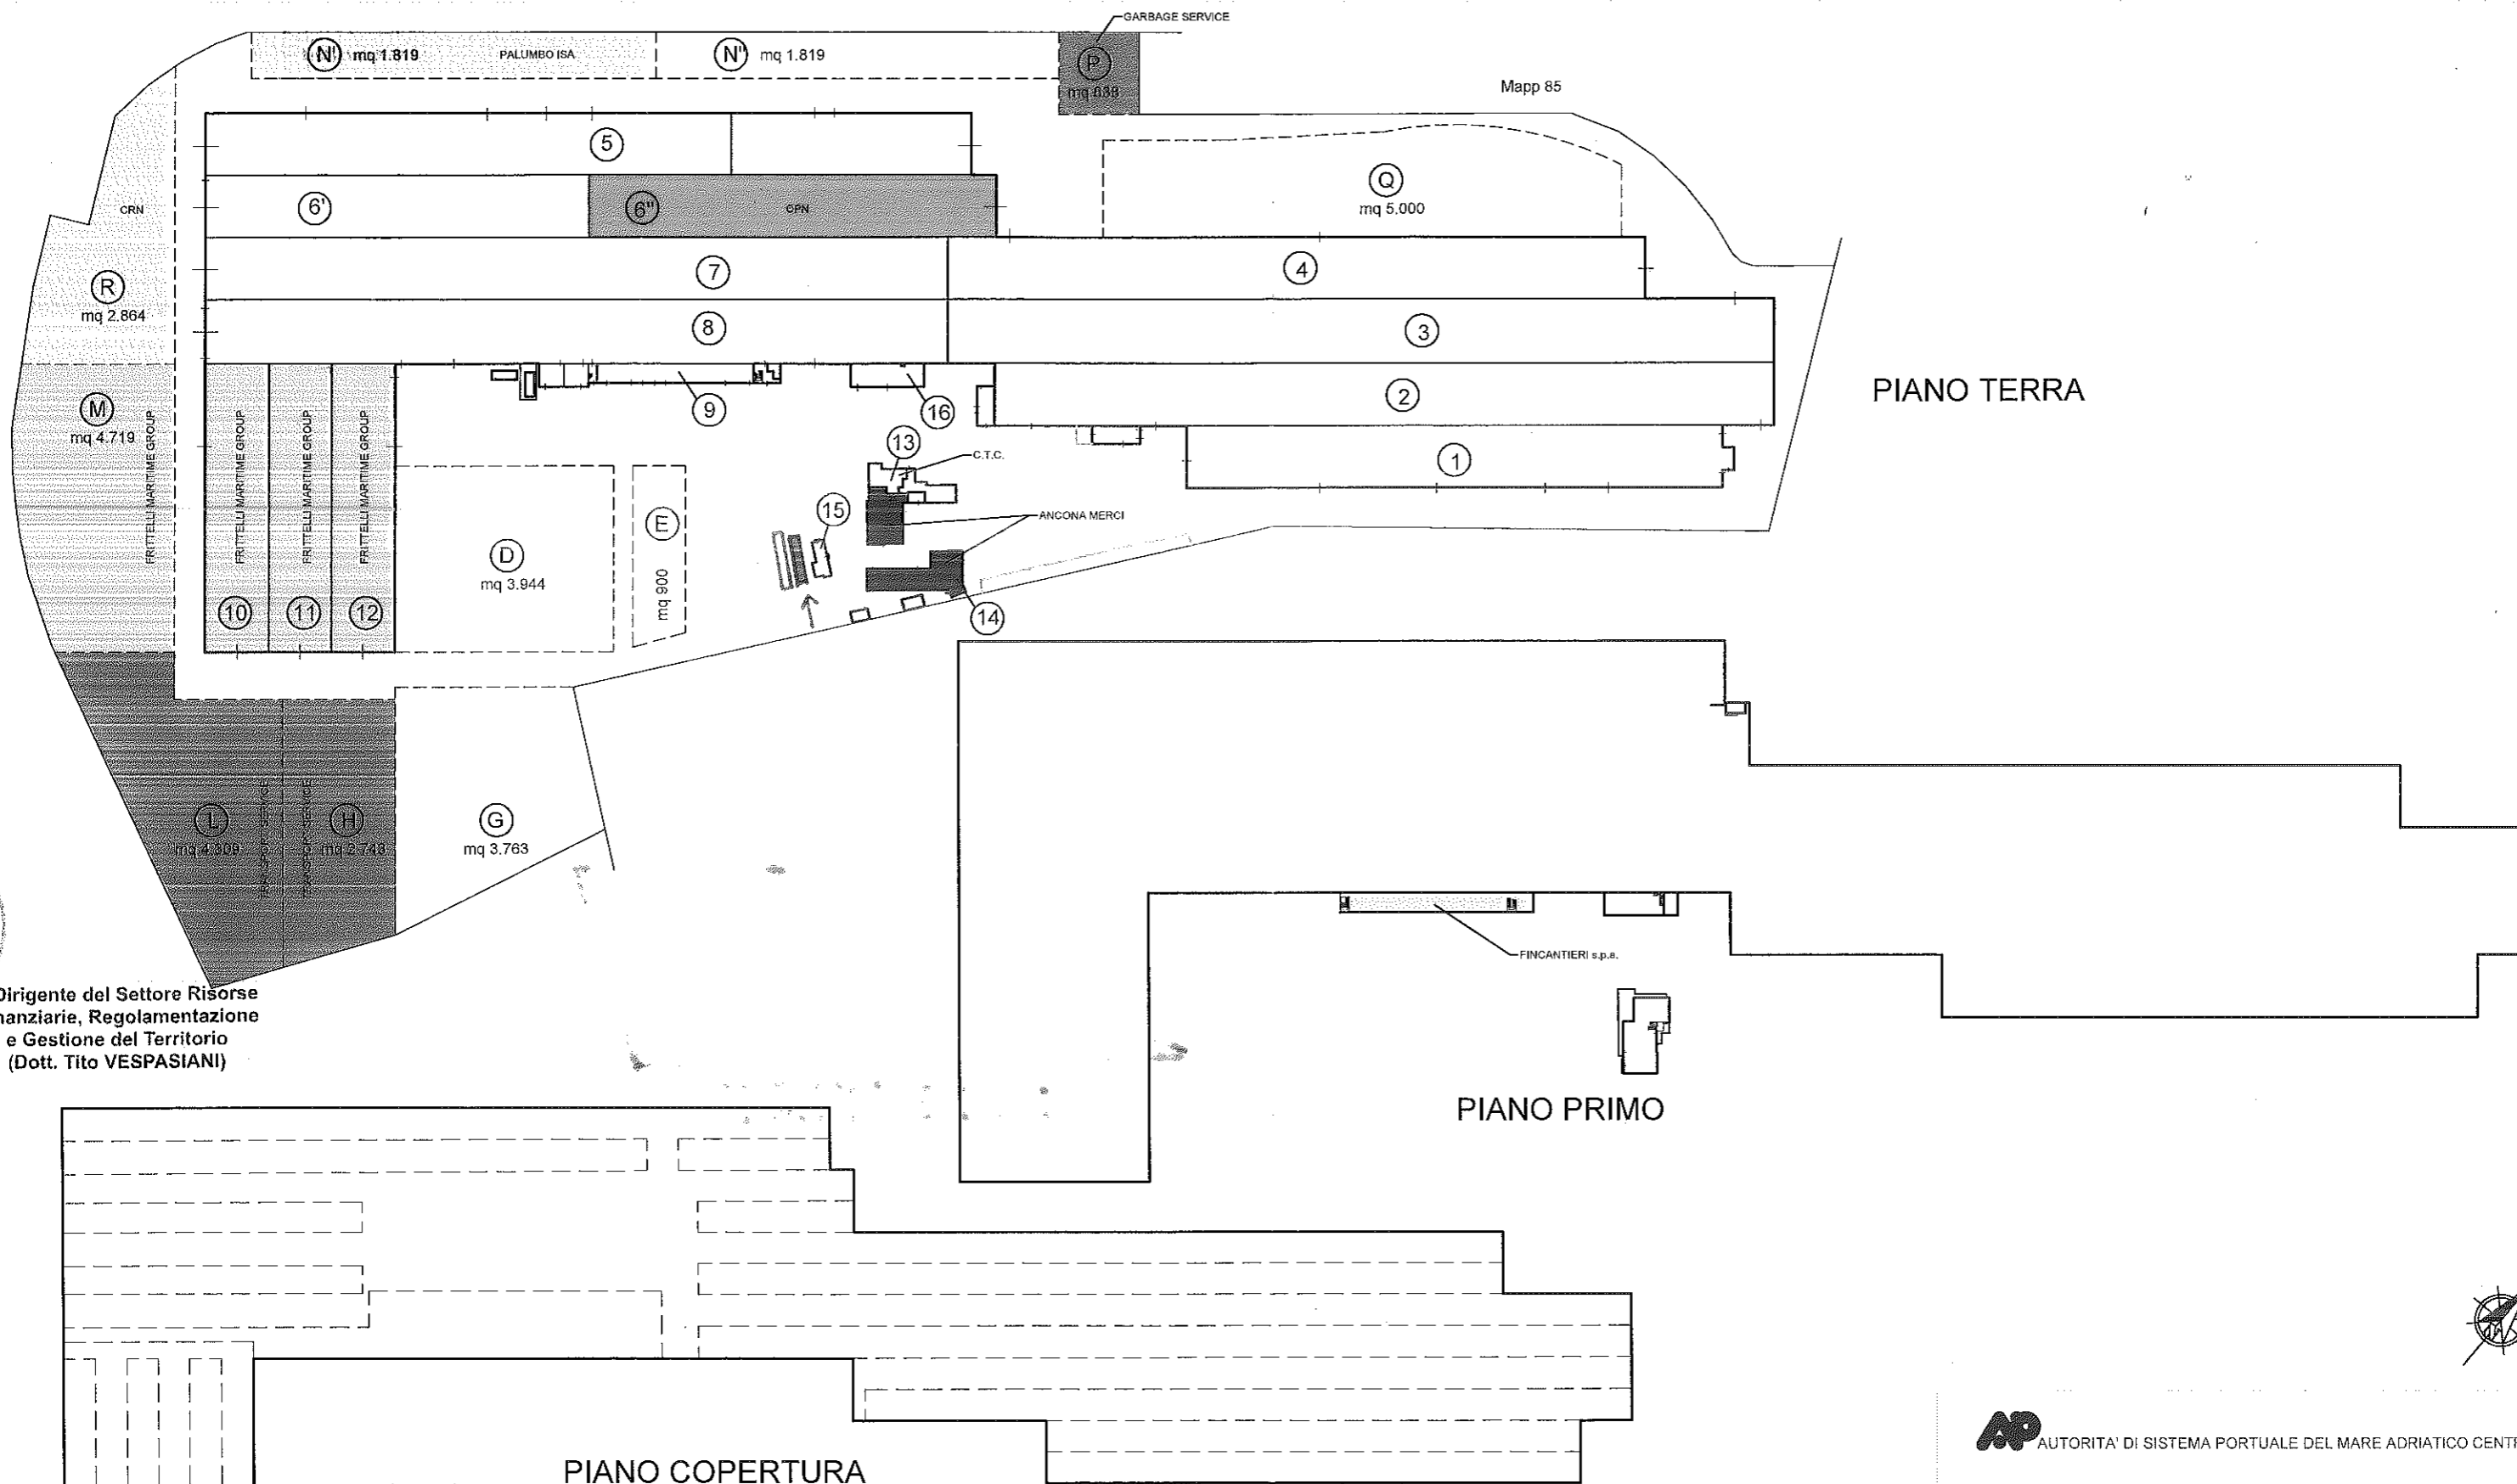

Il Dirigente del Settore Risorse Finanziarie, Regolamentazione e Gestione del Territorio (Dott. Tito VESPASIANI)




AP AUTORITA' DI SISTEMA PORTUALE DEL MARE ADRIATICO CENTRALE
 PORTO DI ANCONA
 COMPLESSO EX-"TUBIMAR ANCONA s.p.a."
 ELABORATO PLANIMETRICO (scala 1:2000)
 febbraio 2017