

La presente licenza viene firmata, senza l'assistenza di testimoni, previa consensuale rinuncia ai medesimi, in segno della più ampia e completa accettazione delle condizioni ed obblighi di cui sopra espressi, dal concessionario, il quale dichiara di eleggere il proprio domicilio in SAN BENEDETTO DEL TRONTO 63074
Via..... P.IGAFETTA N. 16

..... ANCONA, addi

..... 19-09- 2017.....

Il Presidente
Rodolfo GIAMPIERI

IL CONCESSIONARIO
Trevisani

L'UFFICIALE ROGANTE
Dott. Tito Vespasiani



PRATICA COMPLETA
Esistono le condizioni di
legittimità del presente atto
Il Dirig. Amm.vo _____
Il Seg. Gen.le _____

ADSP del MARE ADRIATICO CENTRALE - Si attesta che il
presente atto è stato registrato presso l'Ufficio delle Entrate di Ancona
il 29/09/17 al n° 1458 serie 1
con l'esazione di euro 632,00
L'Ufficiale Rogante
(Dott. Tito Vespasiani)

N. 02-12 del registro
Concessioni - Anno 2017

N. 1179 del repertorio

AUTORITA' di SISTEMA PORTUALE
del Mare Adriatico Centrale
(C.F. e P.IVA n. 00093910420)

PRIMO RILASCIO
RINNOVO
RINNOVO CON MODIF.
VARIAZ. INTESAZIONE

**IL PRESIDENTE DELL'AUTORITA' DI SISTEMA PORTUALE
DEL MARE ADRIATICO CENTRALE**

Visto l'avviso a manifestare interesse a conseguire la concessione demaniale marittima dei due manufatti dello stato (ex Blue Ocean) in data 13/04/2017;

Vista la manifestazione di interesse presentata da TREVISANI Pietro SRL in data 29/05/2017;

Vista la delibera N. 20 in data 27/06/2017 del Comitato di Gestione;

Vista l'offerta di gara presentata da Trevisani Pietro Srl in sede di gara indetta per il giorno 06/09/17, come da verbale in stessa data;

Vista la Delibera n.123 del 07/09/2017 del Presidente dell'Autorità di Sistema Portuale del Mare Adriatico Centrale da cui è risultata aggiudicataria la concorrente: Trevisani Pietro Srl

Visto l'art.36 del Codice della Navigazione;

Vista la Legge 28/01/94 n. 84 e successive modifiche;

CONCEDE

a **TREVISANI Pietro SRL**

codice fiscale 00508310448

di occupare **un tratto di suolo demaniale marittimo**

della superficie di **metri quadrati 188**

situato nel **Comune di San Benedetto del Tronto**

e precisamente **Via Vespucci n.18/20 Porto di San Benedetto del Tronto**

allo scopo di **mantenere n. 2 manufatti dello Stato: uno di mq 60,00 e l'altro, su due piani, di mq 128,00 entrambi adibiti a attività legate allo stoccaggio, trasformazione, commercializzazione e vendita di prodotti ittici freschi e congelati.**

e con l'obbligo di corrispondere, in riconoscimento della demanialità del bene concesso ed in corrispettivo della presente concessione,

Canone annuo = € 7.900,00 (da rivalutare negli anni successivi in base agli indici ISTAT)

Canone dovuto anno 2017 = € 2.337,53 (108 giorni, dal 15/09/2017 al 31/12/2017)

Questa concessione, che si intende fatta unicamente nei limiti dei diritti che competono al demanio, avrà la durata di mesi **48 dal 15/09/2017 al 14/09/2021.**

Nel giorno della scadenza il concessionario dovrà sgomberare a proprie spese l'area occupata, asportando i manufatti impiantati, e quindi riconsegnarla nel pristino stato all'Amministrazione Portuale, salvo che questa non consenta di rinnovare la presente licenza su una nuova domanda del concessionario, da presentarsi prima di detta scadenza, in modo che, all'epoca in cui questa dovrà verificarsi, siano pagati il canone e le tasse relative al nuovo periodo della concessione.

Il Presidente dell'Autorità di Sistema Portuale del Mare Adriatico Centrale avrà però sempre facoltà di revocare in tutto o in parte la presente concessione nei casi e con le modalità previste dalla legge senza che il concessionario abbia diritto a compensi, indennizzo risarcimenti di sorta.

Parimenti il Presidente dell'Autorità di Sistema Portuale del Mare Adriatico Centrale avrà facoltà di dichiarare la decadenza del concessionario della presente concessione nei casi previsti dagli articoli 47 e 48 del Codice della Navigazione, senza che il concessionario stesso abbia diritto ad indennizzi, compensi, risarcimenti o rimborsi di sorta, qualunque sia il periodo trascorso dall'inizio della concessione e salva, in tal caso, la eventuale applicazione delle sanzioni penali, in cui il concessionario fosse incorso.

Nei suddetti casi di revoca della concessione e di dichiarazione di decadenza, il concessionario ha l'obbligo di sgomberare, a proprie spese, l'area occupata, asportando i manufatti impiantati, e di riconsegnare l'area stessa nel pristino stato all'Autorità di Sistema Portuale del Mare Adriatico Centrale, sulla semplice intimazione scritta dal Presidente, che notificata all'interessato, in via amministrativa.

In caso di irreperibilità del concessionario, terrà luogo della notifica l'affissione della ingiunzione, per la durata di giorni dieci, nell'albo dell'Autorità di Sistema Portuale del Mare Adriatico Centrale e del Comune entro il cui territorio trovasi la zona demaniale occupata.

Qualora il concessionario non adempia all'obbligo dello sgombero e della riconsegna della zona concessa, tanto alla scadenza della concessione che in caso di revoca o di dichiarazione di decadenza della stessa, l'Autorità di Sistema Portuale del Mare Adriatico Centrale avrà facoltà di provvedervi d'ufficio in danno del concessionario, ed anche in sua assenza, provvedendo a rimborsarsi delle eventuali spese nei modi prescritti dell'articolo 84 del Codice della Navigazione, oppure rivalendosi, ove lo preferisca, sulle somme che potranno ricavarsi dalla vendita dei materiali di demolizione dei manufatti eretti, vendita che l'Autorità di Sistema Portuale avrà facoltà di eseguire senza formalità di sorta, restando in tal caso integra la responsabilità del concessionario per le eventuali maggiori spese delle quali l'Amministrazione potrà imporre il rimborso nei modi prescritti dal citato articolo 84 del Codice della Navigazione.

Il concessionario sarà direttamente responsabile verso l'Amministrazione Portuale dell'esatto adempimento degli oneri assunti e verso terzi di ogni danno cagionato alle persone e alle proprietà nell'esercizio della presente concessione.

Non potrà eccedere i limiti assegnatigli, né variarli; non potrà erigere opere non consentite, né variare quelle ammesse; non potrà cedere ad altri, né in tutto né in parte, né destinare ad altro uso quanto forma oggetto della concessione, né infine indurre alcuna servitù nelle aree attigue a quella concessagli, né recare intralci agli usi e alla pubblica circolazione cui fossero destinate; dovrà lasciare libero l'accesso, sia di giorno che di notte, nei manufatti da lui eretti sulla zona demaniale concessa, al personale dell'Autorità di Sistema Portuale del Mare Adriatico Centrale, della Capitaneria di Porto, delle altre Pubbliche Amministrazioni interessate o agli organi di polizia.


La presente concessione è altresì subordinata alle seguenti condizioni speciali che verranno appositamente sottoscritte per accettazione dal concessionario:

- 1) Nei casi di scadenza, decadenza o revoca della presente licenza le opere abusive di difficile rimozione restano acquisite allo Stato, senza alcun indennizzo, compenso, risarcimento o rimborso di sorta, ferma restando la facoltà dell'Autorità di ordinare la demolizione con la restituzione del bene demaniale in pristino stato.
- 2) Il concessionario non potrà iniziare i lavori autorizzati con la presente licenza se prima non avrà ottenuto la concessione edilizia comunale e avrà comunque osservato le norme vigenti in materia urbanistica ed ambientale.
- 3) Il concessionario dichiara espressamente di manlevare e tenere indenne la Pubblica Amministrazione in modo assoluto da ogni molestia, azione, danno o condanna che ad essa potesse derivare da parte di chiunque o per qualsiasi motivo in dipendenza della presente concessione, nonché di rinunciare a qualsiasi intervento

pubblico o indennizzo per danni alle opere della concessione causati dalla erosione marina, da mareggiate o da qualsiasi altro evento.

Il concessionario è sottoposto a tutti gli obblighi, verso i propri dipendenti, risultanti dalle disposizioni legislative e regolarmente vigenti in materia di lavoro e di assicurazioni sociali ed assume a suo carico tutti gli oneri relativi. Il concessionario si obbliga a tenere indenne l'Autorità di Sistema Portuale del Mare Adriatico Centrale da qualsiasi responsabilità per infortuni accorsi al proprio personale durante l'esecuzione dei servizi e lavori di cui al presente contratto. Il concessionario è obbligato altresì attuare nei confronti dei propri dipendenti occupati nelle prestazioni oggetto del contratto, condizioni normative e retributive non inferiori a quelle contratti collettivi di lavoro della categoria. E' obbligo del concessionario rispettare le norme contenute nel Dlgs. n.626/94 "Attuazione delle direttive CEE riguardanti il miglioramento della sicurezza della salute dei lavoratori sul luogo di lavoro", e successive modifiche.

- 4) Il concessionario è obbligato a proprie spese ad effettuare la manutenzione ordinaria e straordinaria delle strutture in concessione.
- 5) Il sottoscritto concessionario si impegna ad osservare tutte le norme generali e speciali inserite nella presente licenza e dichiara espressamente di accettare come in effetti le accetta.
- 6) Il godimento del bene in concessione si intende prorogato sino al rinnovo della presente concessione o al rigetto della domanda, alle stesse condizioni della concessione medesima, purché il concessionario presenti tempestivamente l'istanza di rinnovo e corrisponda il canone nei termini assegnati.
- 7) Qualora la cauzione sia prestata a mezzo fidejussione bancaria o polizza fidejussoria, il concessionario si impegna a provvedere, in caso di revoca o mancato rinnovo della polizza, alla costituzione - a pena decadenza della concessione - della cauzione in numerario o in Titoli dello Stato o garantiti dallo Stato.
- 8) Il Concessionario è tenuto al rispetto di tutte le disposizioni normative e regolamentari, anche di carattere tributario, inerenti l'attività svolta e, segnatamente, al pagamento dei tributi locali (IMU, tassa rifiuti, etc.) ove dovuti
- 9) Il Concessionario è tenuto a rispettare le procedure previste dal SID, e ad effettuare, a sua cura e spese, l'autonomo accatastamento, del bene assentito in concessione, consegnando all'Autorità di Sistema Portuale copia della documentazione attestante l'adempimento
- 10) Il canone applicato è quello offerto da Trevisani Pietro Srl in sede di gara ad evidenza pubblica per l'utilizzo dei due manufatti dello Stato nel Porto di San Benedetto del Tronto
- 11) Il concessionario si impegna a presentare polizza assicurativa incendio - fulmine con massimale di € 150.000,00 a favore di questa Autorità di Sistema Portuale.
- 12) Il concessionario si impegna a presentare fidejussione bancaria o polizza fidejussoria a garanzia dei canoni demaniali e dell'integrità dei beni per un importo pari ad € 16.000,00.
- 13) Per gli anni successivi il canone sarà rivalutato in base agli indici Istat dei prezzi al consumo per le famiglie, per gli operai e impiegati, alla luce del D.M. di cui all'art. 4 della Legge 494/93.

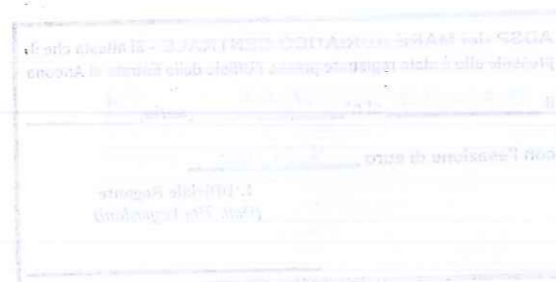

IL CONCESSIONARIO

[Handwritten signature]

COMUNE DI S BENEDETTO DEL TR.

FOGLIO 2


SCALA 1:1000



M A F FRIGO

di MASCARETTI & AMABILI

Via A. Vespucci n. 18

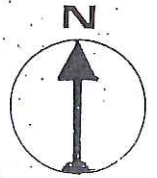

ADSP - MARE ADRIATICO


0 1 14 104615 167

00030388
00079544
4528-00887
IDENTIFICATIVO 8141046151674

Ministero dell'Economia e delle Finanze

MARCA DA BOLLO
€2,00
DUE/08

00004125
10/09/2015 10:51:49
BDS0FEC31ARE717
0141046151674

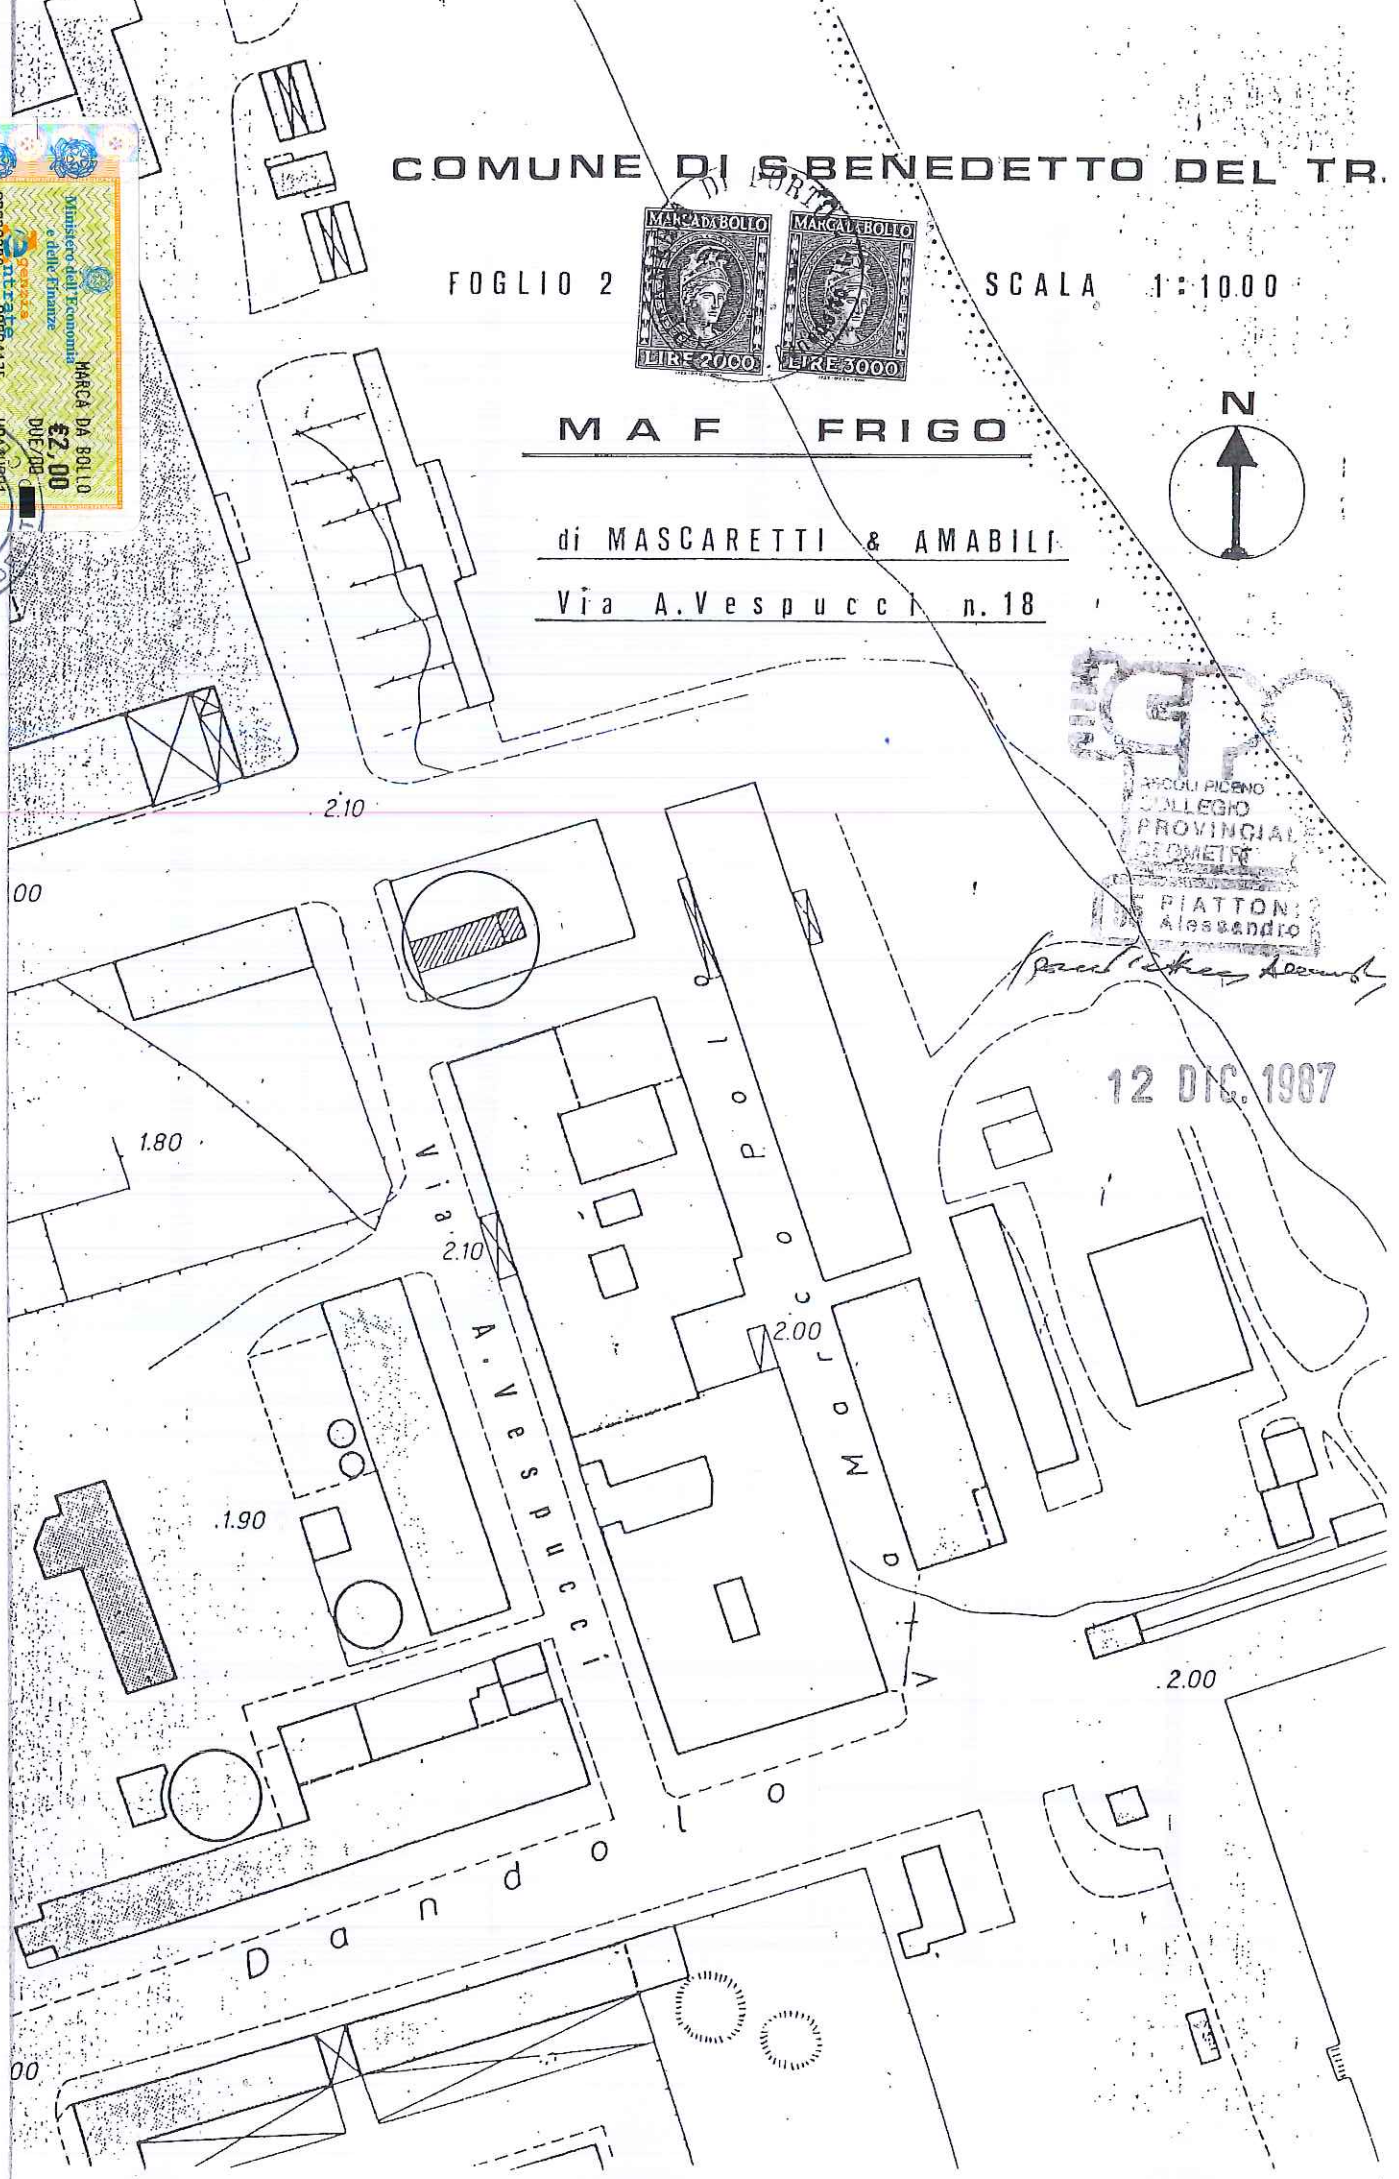

PIATTONI
Alessandro

12 DIC. 1987