Comune di San Benedetto del Tronto

Richiesta concessione demaniale
LOTTO N.7

Località : Area Portuale – Via Fiscaletti – Parcheggio Mar del Plata

Il Progettista	Il richiedente
Collegio Provinciale Geometri e Geometri Laureati di Ascoli Piceno – Iscrizione Albo N. 1024 – Geometra Nicola Perozzi	Cantiere Navale Ascolani Francesco Srl CANTIERE NAVALE F.lli ASCOLANI FRANCESCO s.r.l. Via Marina 2/3/5/7 – Tel/Fax 0735 582409 – 63039 S. BENEDETTO DEL TRONTO (AP) – P.Iva e C.F. 01178780165

Tavola	Elaborati
unica	– Planimetria scala 1:200 – Particolare recinzione scala 1:100
DATA: 15/03/2018	

Particolare recinzione scala 1:100

pannelli mobili in rete a maglie zincate ancorati a zavorre appoggiate al suolo

tratto A–B–C–D–E–F–P

PLANIMETRIA scala 1:200

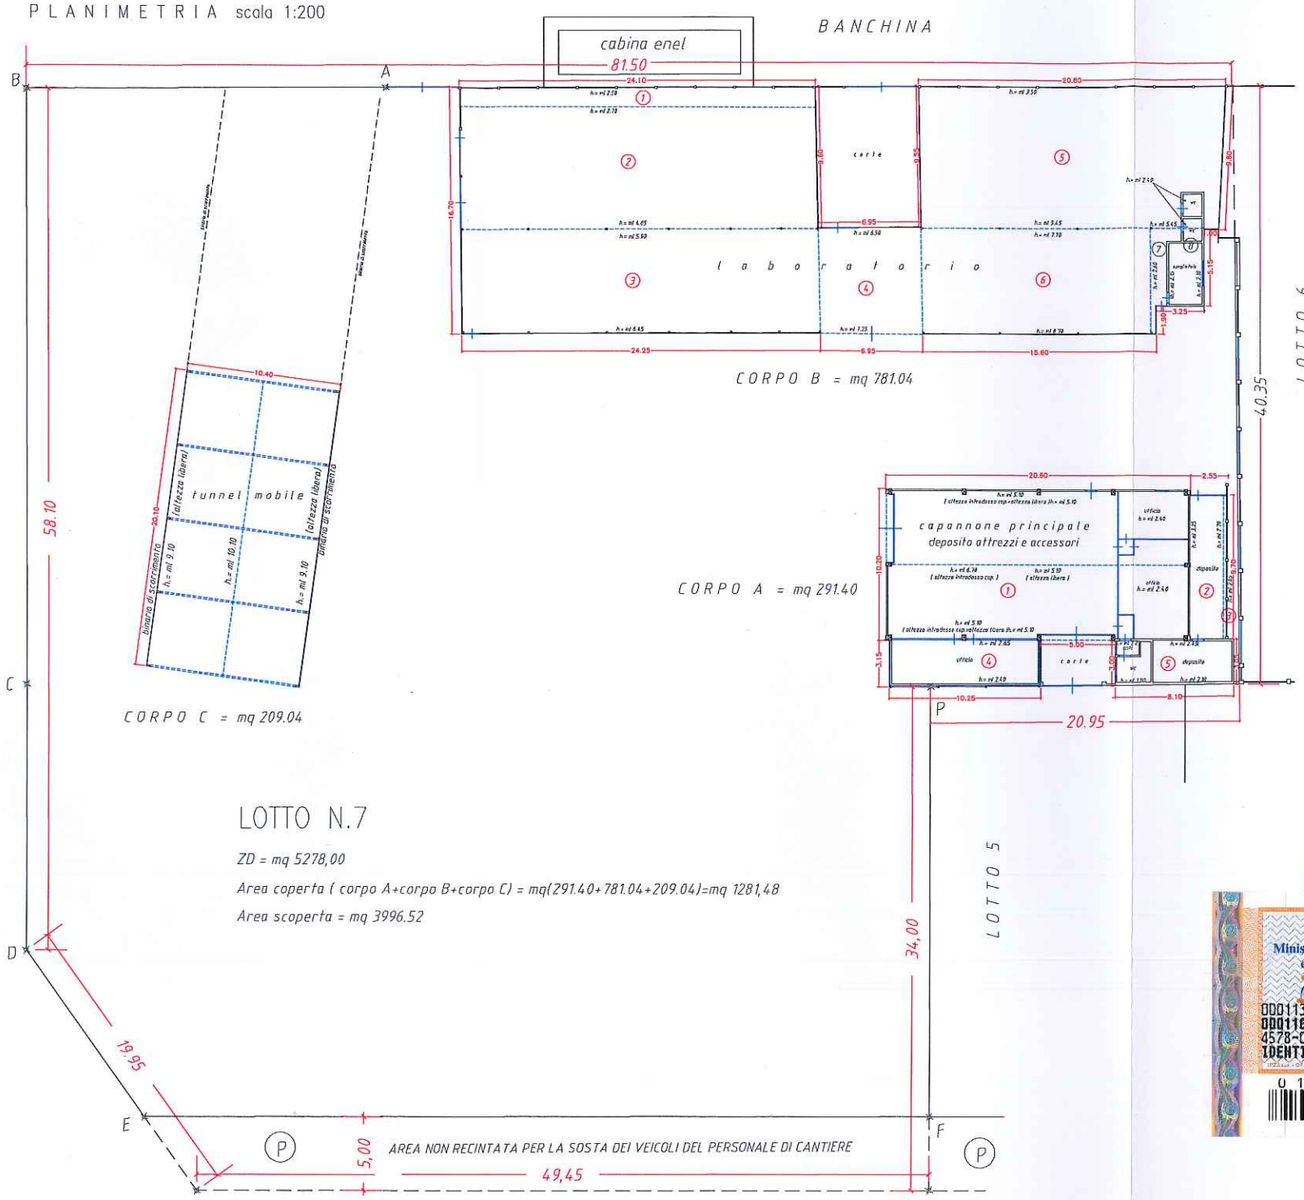

LOTTO N.7

ZD = mq 5278,00

Area coperta (corpo A+corpo B+corpo C) = mq(291.40+781.04+209.04)=mq 1281,48

Area scoperta = mq 3996.52

- COMPUTO SUPERFICI -

SUPERFICIE SUOLO DEMANIALE : mq 5.278,00

di cui SUPERFICIE COPERTA = (corpo "A" + corpo "B + corpo "C")
= mq (291,40 + 781,04 + 209,04) = mq 1.281,48

SUPERFICIE SCOPERTA = mq 3.996,52

- COMPUTO VOLUMETRIA ECCEDENTE L'ALTEZZA DI ml 2.70 -

Corpo "A"

01)	mq 210,32	x h. 2,40	= mc 504,77
02)	mq 21,77	x h. (0,00 + 0,55)/2	= mc 5,99
03)	mq 3,04	con h. < 2,70	
04)	mq 31,02	con h. < 2,70	
05)	mq 24,45	con h. < 2,70	
	mq 291,40		mc 510,76

Corpo "B"

01)	mq 33,39	con h. < 2,70	
02)	mq 199,02	x h. (0,00 + 1,35)/2	= mc 134,34
03)	mq 170,67	x h. (3,75 + 3,20)/2	= mc 593,08
04)	mq 49,88	x h. (3,80 + 4,55)/2	= mc 208,25
05)	mq 193,79	x h. (0,80 + 2,75)/2	= mc 343,98
06)	mq 110,79	x h. (5,00 + 6,00)/2	= mc 609,34
07)	mq 7,43	con h. < 2,70	
08)	mq 16,07	con h. < 2,70	
	mq 781,04		mc 1.888,99

Corpo "C"

01)	mq 209,04	x h. 6,40	= mc 1.337,86
Tot.	mq 1.281,48		Tot. mc 3.737,61