


PLANIMETRIA DI PROGETTO - Scala 1:500

PIANTA DELLE FONDAZIONI - Scala 1:500
Piano di taglio a -1 m s.l.m.

PIANTA CHIAVE - scala 1:5000

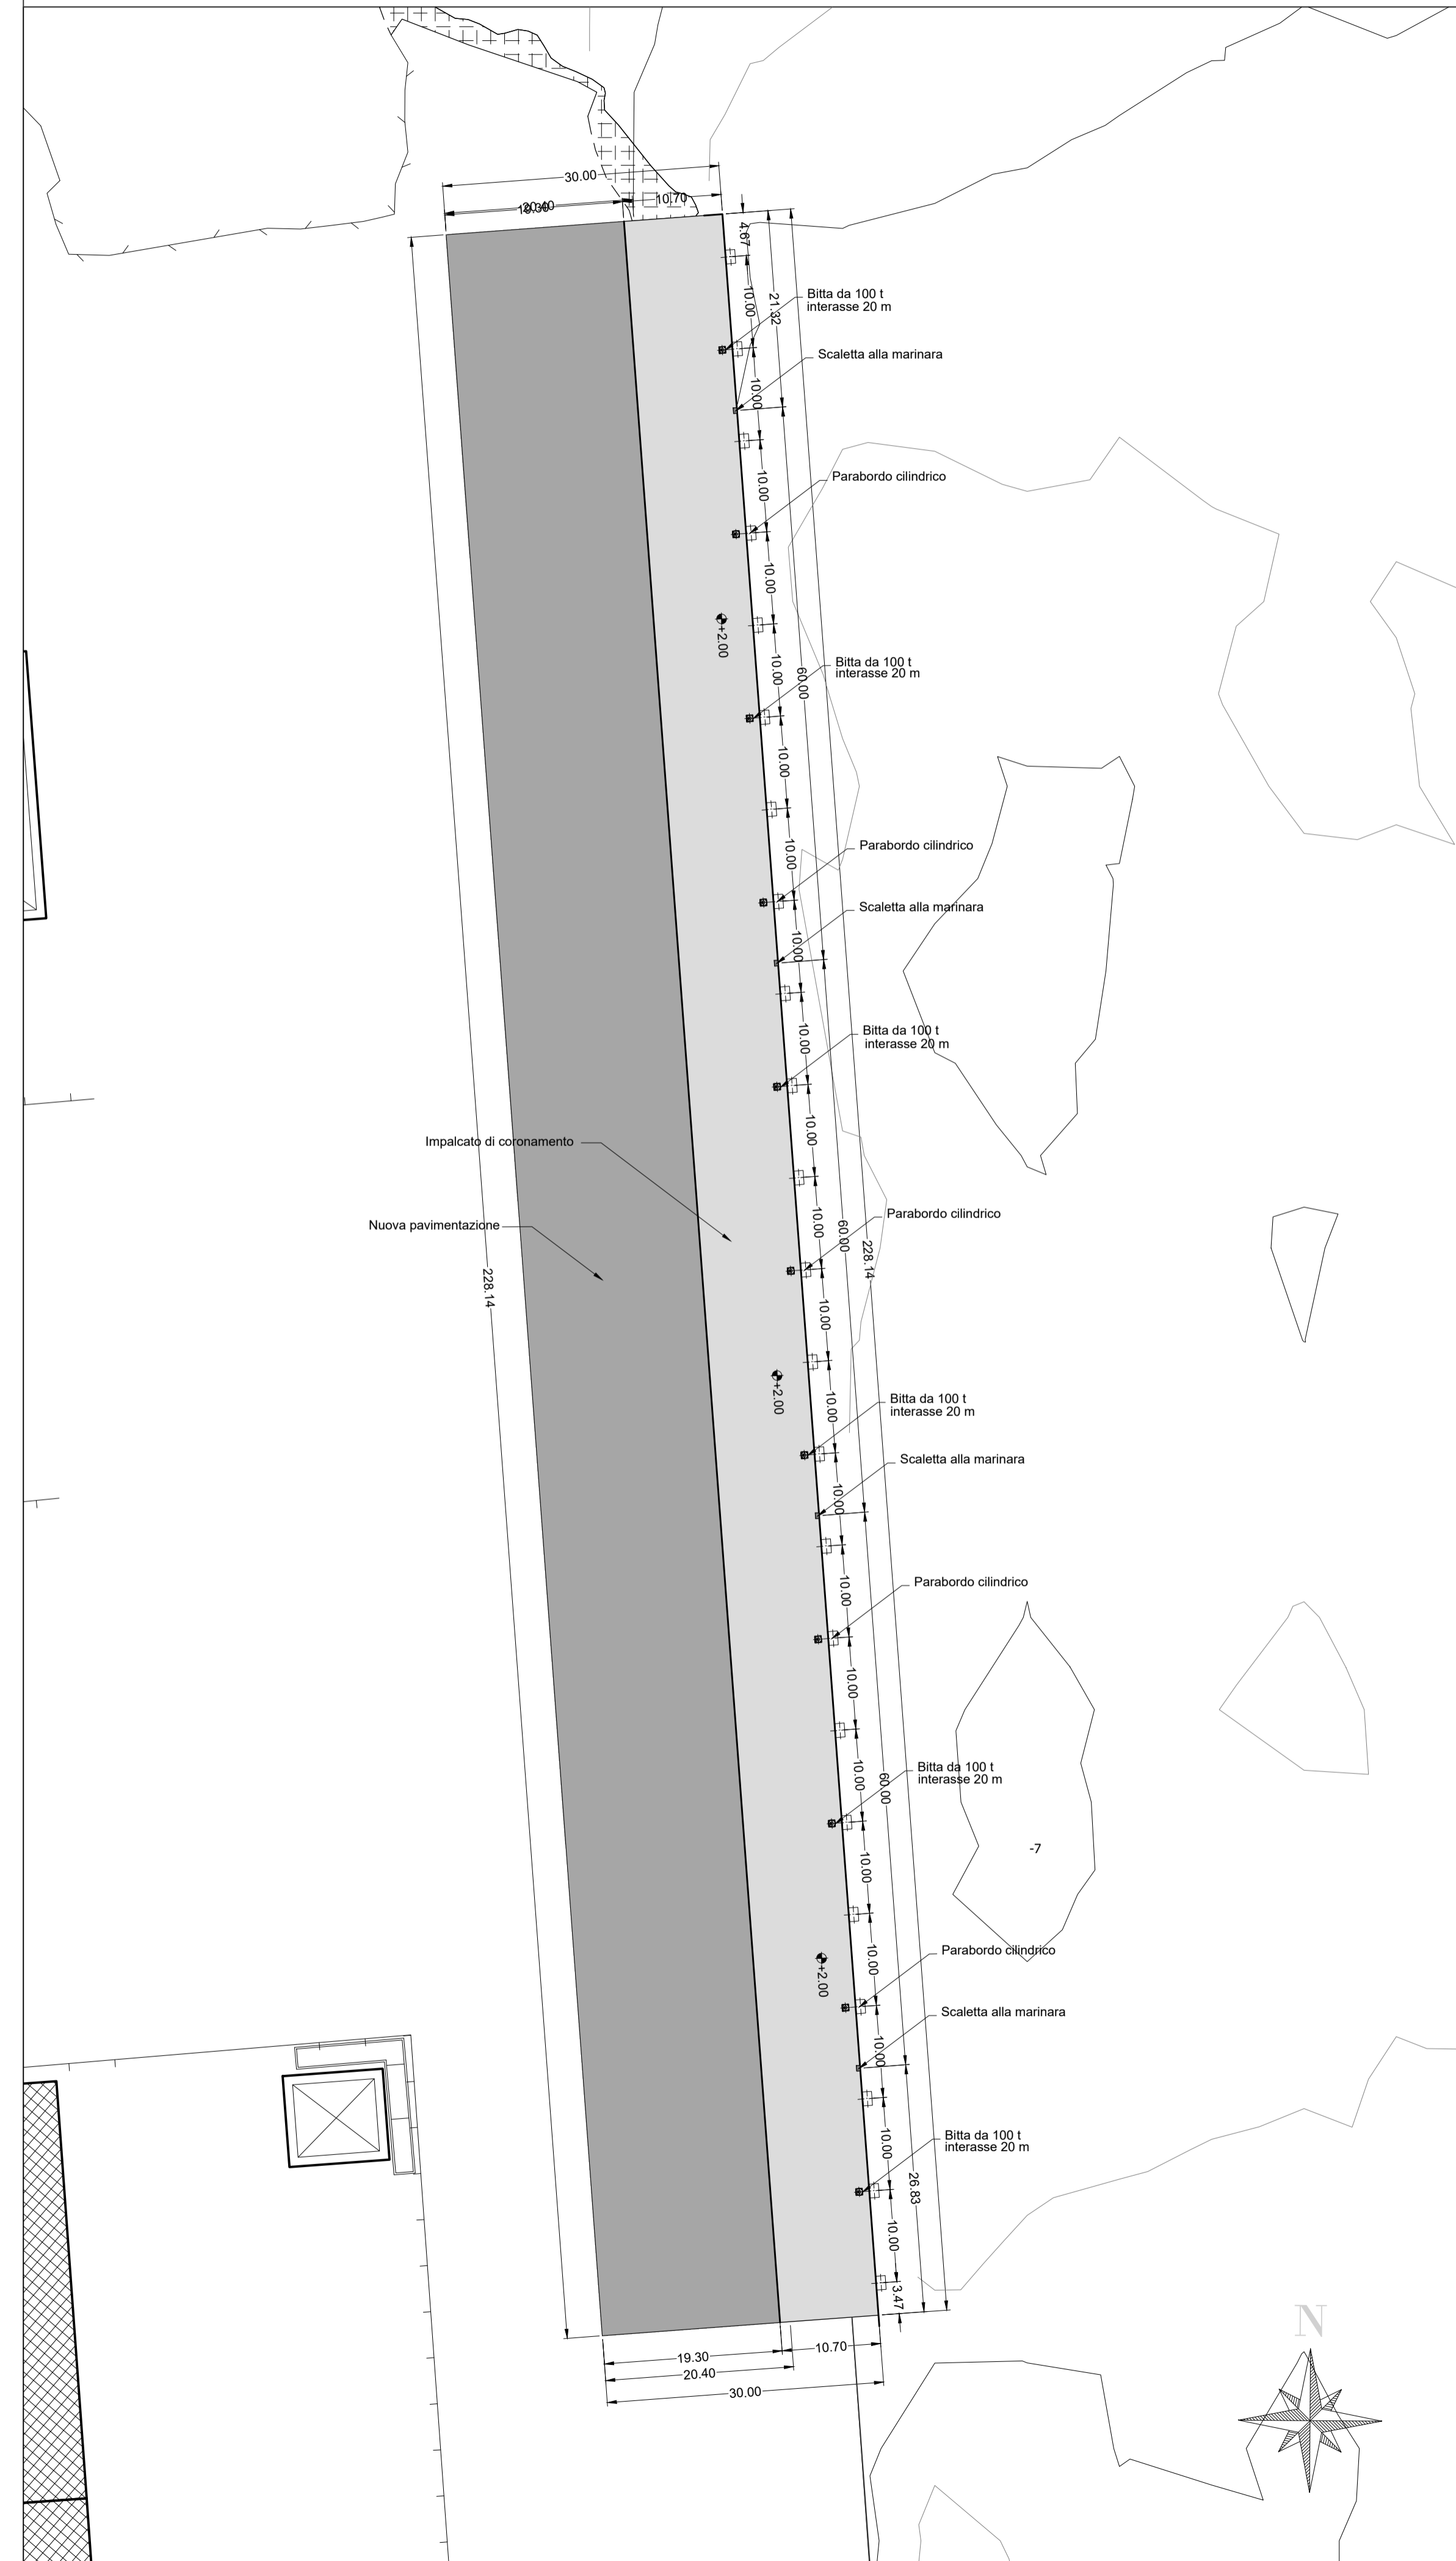

APPROFONDIMENTO DEI FONDALI MEDIANTE DRAGAGGIO E CONSOLIDAMENTO DELLA BANCHINA DI RIVA
C.U.P. J79J21012000006
INTERVENTO DI CONSOLIDAMENTO DELLA BANCHINA - PRIMO TRATTO
PNRR - Missione M5C3 "Interventi speciali per la coesione territoriale" - Investimento 4 "Interventi infrastrutturali per le Zone Economiche Speciali (ZES)"

Progetto di Fattibilità Tecnica ed Economica

Il Responsabile unico del procedimento: Ing. Gianluca Pellegrini
Il Progettista: Modimar Project S.r.l.

23 002 FT 004 00
Planimetria di progetto

Data	Rev.	Descrizione	Redatto	Controllato	Verificato
14/06/2023	0	Emissione per Conferenza dei Servizi	Gaffi	Presta	Capozzi